

ประกาศองค์การบริหารส่วนตำบลทองมงคล

เรื่อง การเปิดเผยราคากลางและการคำนวณราคากลางงานก่อสร้าง
โครงการเทดาดคอนกรีตเสริมเหล็กระหว่างบ้านนายต่ายกับบ้านนายโหน่ง หมู่ที่ ๑๐ บ้านราชมงคล

.....

องค์การบริหารส่วนตำบลทองมงคลจะดำเนินโครงการเทดาดคอนกรีตเสริมเหล็กระหว่างบ้านนายต่ายกับบ้านนายโหน่ง หมู่ที่ ๑๐ บ้านราชมงคล ตำบลทองมงคล อำเภอบางสะพาน จังหวัดประจวบคีรีขันธ์ ขนาดกว้าง ๗.๕๐ เมตร ยาว ๓๔.๐๐ เมตร หนาเฉลี่ย ๐.๑๕ เมตร หรือมีพื้นที่เทดาดคอนกรีตเสริมเหล็กรวมไม่น้อยกว่า ๒๕๕.๐๐ ตารางเมตร รายละเอียดตามแบบรูป และรายการที่อบต.ทองมงคล กำหนด พร้อมติดตั้งป้ายประชาสัมพันธ์โครงการจำนวน ๒ ป้าย (ป้ายชั่วคราวและป้ายมาตรฐาน) งบประมาณรวมทั้งสิ้น ๒๐๐,๐๐๐.๐๐ บาท (สองแสนบาทถ้วน) ราคากลาง ๑๙๐,๐๐๐.๐๐ บาท (หนึ่งแสนเก้าหมื่นบาทถ้วน) ปรากฏในแผนงานเคหะและชุมชน งานไฟฟ้าถนน งบลงทุน หมวดค่าที่ดินและสิ่งก่อสร้าง ประเภทค่าก่อสร้างสิ่งสาธารณูปโภค

ดังนั้น เพื่อให้การปฏิบัติเป็นไปตามมติคณะรัฐมนตรี เมื่อวันที่ ๑๒ มีนาคม ๒๕๕๖ เห็นชอบให้หน่วยงานของรัฐเปิดเผยราคากลางและการคำนวณราคากลางเพื่อให้ประชาชนสามารถตรวจสอบได้ บัดนี้องค์การบริหารส่วนตำบลทองมงคลได้จัดทำรายละเอียดราคากลางและการคำนวณราคากลางโครงการดังกล่าวเรียบร้อยแล้ว รายละเอียดปรากฏดังเอกสารแนบท้าย

จึงประกาศให้ทราบโดยทั่วกัน

ประกาศ ณ วันที่ ๒๓ เดือน พฤศจิกายน พ.ศ. ๒๕๖๓

(ลงชื่อ)
(นายจำลอง แก้วไทรนิน)
นายกองค์การบริหารส่วนตำบลทองมงคล

ขอบเขตของงาน

(๑) **ความเป็นมา**

- องค์การบริหารส่วนตำบลทองมงคล อำเภอบางสะพาน จังหวัดประจวบคีรีขันธ์ (กองช่าง) มีความจำเป็นต้องดำเนินการจ้างเหมาเพื่อเทดาดคอนกรีตเสริมเหล็ก ตามภารกิจของหน่วยงาน ซึ่งดำเนินการจากรายงานการประชุมสภาองค์การบริหารส่วนตำบลทองมงคล สมัยประชุมวิสามัญ สมัยที่ ๑ ครั้งที่ ๒ ประจำปี ๒๕๖๓ วันที่ ๑๘ กันยายน ๒๕๖๓ ได้มีมติให้โอนตั้งจ่ายเป็นรายการใหม่ แผนงานเคหะและชุมชน งานไฟฟ้า ถนน งบลงทุน หมวดค่าที่ดินและสิ่งก่อสร้าง ประเภทค่าก่อสร้างสิ่งสาธารณูปโภค งบประมาณ ๒๐๐,๐๐๐.๐๐ บาท (สองแสนบาทถ้วน)

(๒) **วัตถุประสงค์**

- เพื่อให้กองช่าง องค์การบริหารส่วนตำบลทองมงคลได้ดำเนินการจ้างเหมาเพื่อเทดาดคอนกรีตเสริมเหล็ก ทั้งนี้เพื่อให้เกิดประโยชน์ และสำเร็จลุล่วงตามเป้าหมายที่กำหนดไว้
- เพื่อให้ชาวบ้านมีถนนสัญจรที่สะดวกสบายขึ้น

(๓) **คุณสมบัติผู้เสนอราคา**

๓.๑ ผู้ประสงค์จะเสนอราคาต้องเป็นผู้มีอาชีพขายพัสดุ/รับจ้างด้วยวิธี เฉพาะเจาะจง

๓.๒ ผู้ประสงค์จะเสนอราคาต้องไม่เป็นผู้ที่ถูกระบุชื่อไว้ในบัญชีรายชื่อผู้ทิ้งงานของทางราชการ และได้แจ้งเวียนชื่อแล้ว หรือไม่เป็นผู้ที่ได้รับผลของการสั่งให้นิติบุคคลหรือบุคคลอื่นเป็นผู้ทิ้งงาน ตามระเบียบของทางราชการ

๓.๓ ผู้ประสงค์จะเสนอราคาต้องไม่เป็นผู้กระทำอันเป็นการขัดขวาง การแข่งขันราคาอย่างเป็นธรรม ข้อ ๔ ตามระเบียบกระทรวงการคลังว่าด้วยการจัดซื้อจัดจ้างและการบริหารพัสดุภาครัฐ พ.ศ. ๒๕๖๐

๓.๔ ผู้ประสงค์จะเสนอราคาต้องไม่เป็นผู้ได้รับเอกสิทธิ์หรือความคุ้มกัน ซึ่งอาจปฏิเสธไม่ยอม ขึ้นศาลไทย เว้นแต่รัฐบาลของผู้ประสงค์จะเสนอราคาได้มีคำสั่งให้สละสิทธิ์และความคุ้มกันเช่นว่านั้น

(๔) **คุณลักษณะเฉพาะของพัสดุ(งานซื้อ)**/รายการละเอียดของงาน (งานจ้าง) งานจ้างเหมาเพื่อเทดาดคอนกรีตเสริมเหล็ก ดังรายการต่อไปนี้

๑. งานโครงการเทดาดคอนกรีตเสริมเหล็ก ระหว่างบ้านนายต่าย กับ บ้านนายโหน่ง หมู่ที่ ๑๐ บ้านราชมงคล ขนาดกว้าง ๗.๕๐ เมตร ยาว ๓๔.๐๐ เมตร หนาเฉลี่ย ๐.๑๕ เมตร พื้นที่ดาดคอนกรีตเสริมเหล็กไม่น้อยกว่า ๒๕๕.๐๐ ตารางเมตร

(๕) **ระยะเวลาดำเนินการ**

- ดำเนินการส่งมอบพัสดุภายใน ๖๐ วัน

(๖) **วงเงินในการจัดหา**

- งบประมาณ ๑๙๐,๐๐๐.๐๐ (-หนึ่งแสนเก้าหมื่นบาทถ้วน-)

(๗) **ผู้รับผิดชอบ**

(ลงชื่อ) .พ.อ.อ..... ผู้ดำเนินการจัดทำแบบรูปรายการงานก่อสร้างฯ

(ปกรณ์ ถิ่นประชา)

แบบ บก.๐๑

ตารางแสดงวงเงินงบประมาณที่ได้รับจัดสรรและราคากลางในการจ้างก่อสร้าง

๑. ชื่อโครงการ. โครงการเทดาดคอนกรีตเสริมเหล็กระหว่างบ้านนายต่ายกับบ้านนายโหน่ง หมู่ที่ ๑๐ บ้านราชมงคล ตำบลทองมงคล อำเภอบางสะพาน จังหวัดประจวบคีรีขันธ์ .

๒.หน่วยงานเจ้าของโครงการ องค์การบริหารส่วนตำบลทองมงคล อำเภอบางสะพาน จังหวัดประจวบคีรีขันธ์.

๓. วงเงินงบประมาณที่ได้รับจัดสรร ๒๐๐,๐๐๐.๐๐ บาท (สองแสนบาทถ้วน)

๔. ลักษณะงาน

โดยสังเขป - โครงการเทดาดคอนกรีตเสริมเหล็กระหว่างบ้านนายต่าย กับบ้านนายโหน่ง หมู่ที่ ๑๐ บ้านราชมงคล ตำบลทองมงคล อำเภอบางสะพาน จังหวัดประจวบคีรีขันธ์ ขนาดกว้าง ๗.๕๐ เมตร ยาว ๓๔.๐๐ เมตร หนาเฉลี่ย ๐.๑๕ เมตร หรือมีพื้นที่เทดาดคอนกรีตเสริมเหล็กรวมไม่น้อยกว่า ๒๕๕.๐๐ ตารางเมตร รายละเอียดตามแบบรูป และรายการที่อบต.ทองมงคล กำหนด พร้อมติดตั้งป้ายประชาสัมพันธ์โครงการจำนวน ๒ ป้าย (ป้ายชั่วคราวและป้ายมาตรฐาน)

๕. ราคากลางคำนวณ ณ วันที่ ๒๓ พฤศจิกายน ๒๕๖๓ เป็นเงิน ๑๙๐,๐๐๐.๐๐ บาท (หนึ่งแสนเก้าหมื่นบาทถ้วน)

๖. บัญชีประมาณการราคากลาง รายละเอียดตามเอกสารที่แนบท้าย มีดังนี้

๕.๑ แบบสรุปราคากลางงานทาง .....

๕.๒ รายการคำนวณฯ .....

๕.๓ .....

๗. รายชื่อคณะกรรมการกำหนดราคากลาง

๖.๑ พ.อ.อ.ปกรณ์ ถิ่นประชา ประธานกรรมการ

๖.๒ นายสมหวัง มูลโพธิ์ทอง กรรมการ

๖.๓ นางสาวอรดี เหล่าพันธ์พงค์ กรรมการ

ปร.6

แบบสรุปรายการประมาณราคากลางค่าก่อสร้าง

ชื่อโครงการ เทดาดคอนกรีตเสริมเหล็ก **แบบเลขที่ :** อบต.กำหนด

สถานที่ก่อสร้าง หน้าบ้านนายต่าย ถึง บ้านนายโหน่ง หมู่ที่ 10 ตำบลทองมงคล อำเภอบางสะพาน **ปร.เลขที่ :**

หน่วยงานเจ้าของโครงการ : องค์การบริหารส่วนตำบลทองมงคล **วันที่ :** 23 พฤศจิกายน 2563

ประมาณราคาโดย นายสมหวัง มูลโพธิ์ทอง **ราคาน้ำมันดีเซล :** 23.23 บาท/ลิตร

หน่วย : บาท

ลำดับที่	รายการ	ค่าก่อสร้าง	หมายเหตุ
	ประเภทงานทาง		
1	งานเทดาดคอนกรีตเสริมเหล็ก	190,000.00	
	กว้าง 7.50 เมตร ยาว 34 เมตร พื้นที่ดาดคอนกรีตเสริมเหล็กไม่น้อยกว่า 255 ตารางเมตร		
	ระหว่างหน้าบ้านนายต่าย ถึง บ้านนายโหน่ง		
สรุป	**รวมค่าก่อสร้างทั้งโครงการเป็นเงินทั้งสิ้น**	190,000.00	บาท
	คิดเป็นเงินประมาณ (คิดเพียง)	**190,000.00**	**บาท**
ตัวอักษร	**(หนึ่งแสนเก้าหมื่นบาทถ้วน)**		

คณะกรรมการกำหนดราคากลาง ได้ตรวจสอบราคาประมาณการค่าก่อสร้างทั้งโครงการนี้ และให้ยึดถือราคานี้เป็นราคากลาง จึงได้ลงลายมือชื่อไว้เป็นหลักฐาน ตามคำสั่งที่ /๒๕๖๓ ลงวันที่ พฤศจิกายน ๒๕๖๓

พ.อ.อ.
(ปกรณ์ ถิ่นประชา)
ประธานกรรมการกำหนดราคากลาง

(นางสาวอรดี เหล่าพันธ์พงค์)
กรรมการกำหนดราคากลาง

(นายสมหวัง มูลโพธิ์ทอง)
กรรมการกำหนดราคากลาง

ความเห็นปลัด อบต. .....
.....

ความเห็นนายก อบต. .....
.....

พ.อ.อ.
(ปกรณ์ ถิ่นประชา)
ปลัดองค์การบริหารส่วนตำบลทองมงคล

(นายจำลอง แก้วไทรนันท์)
นายกองค์การบริหารส่วนตำบลทองมงคล

สรุปผลการประมาณราคากลางค่าก่อสร้าง

ส่วนราชการ องค์การบริหารส่วนตำบลทองมงคล **ฝ่ายประมาณราคา** กองช่าง - กรมส่งเสริมการปกครองท้องถิ่น

ประเภท งานทาง โครงการเทดาดคอนกรีตเสริมเหล็ก

กว้าง 7.50 เมตร ยาว 34 เมตร **พื้นที่**ดาดคอนกรีตเสริมเหล็กไม่น้อยกว่า 255 ตารางเมตร

เจ้าของงาน องค์การบริหารส่วนตำบลทองมงคล

สถานที่ก่อสร้าง หน้าบ้านนายต่าย **กับ**บ้านนายโหน่ง หมู่ที่ 10 ตำบลทองมงคล อำเภอบางสะพาน จังหวัดประจวบคีรีขันธ์

ปร.เลขที่ : **แบบเลขที่** อบต. กำหนด

ประมาณราคาตามแบบ ปร.4 จำนวน 1 แผ่น

ประมาณราคาโดย นายสมหวัง มูลโพธิ์ทอง **เมื่อวันที่** 23 พฤศจิกายน 2563

ลำดับที่	รายการ	ค่าวัสดุและค่าแรงงาน รวมเป็นเงิน(บาท)	Factor F	ค่าก่อสร้างทั้งหมด รวมเป็นเงิน(บาท)	หมายเหตุ
1	ค่าวัสดุและแรงงาน	143,565.00	1.3607	195,348.90	Factor F
					ดอกเบี้ยเงินกู้ 5%
					ค่าภาษีมูลค่าเพิ่ม(VAT) 7%
					เงินล่วงหน้าจ่าย 0%
					เงินประกันผลงานหัก 0%
สรุป	รวมค่าก่อสร้างเป็นเงินทั้งสิ้น			195,348.90	
	คิดเป็นเงินประมาณ (คิดเพียง)			190,000.00	
	ตัวอักษร	(หนึ่งแสนเก้าหมื่นบาทถ้วน)			
	ขนาดหรือเนื้อที่	255.00 ตร.ม.			
	เฉลี่ยราคาประมาณ .	745.10 บาท/ม.			

คณะกรรมการกำหนดราคากลาง ได้ตรวจสอบราคาประมาณการค่าก่อสร้างทั้งโครงการนี้ และให้ยึดถือราคานี้เป็นราคากลาง

จึงได้ลงลายมือชื่อไว้เป็นหลักฐาน ตามคำสั่งที่ /๒๕๖๓ ลงวันที่ พฤศจิกายน ๒๕๖๓

พ.อ.อ.

(ปกรณ์ ถิ่นประชา)

ประธานกรรมการกำหนดราคากลาง

(นางสาวอรดี เหล่าพันธ์พงค์)

กรรมการกำหนดราคากลาง

(นายสมหวัง มูลโพธิ์ทอง)

กรรมการกำหนดราคากลาง

แบบรายการประมาณราคากลางค่าก่อสร้าง

โครงการ เทดาดคอนกรีตเสริมเหล็ก

สถานที่ หน้าบ้านนายต่าย **กับ** บ้านนายโหน่ง หมู่ที่ 10 ตำบลทองมงคล อำเภอบางสะพาน จังหวัดประจวบคีรีขันธ์

ขนาดพื้นที่ดำเนินการ กว้าง 7.50 เมตร ยาว 34 เมตร พื้นที่ดาดคอนกรีตเสริมเหล็กไม่น้อยกว่า 255 ตารางเมตร

แบบเลขที่ **หน่วยงานเจ้าของโครงการ** องค์การบริหารส่วนตำบลทองมงคล

วันที่ 23 **เดือน** พฤศจิกายน **พ.ศ.** 2563 **ราคาน้ำมันดีเซล** 23.23 บาท/ลิตร

ลำดับ	รายการ	ปริมาณ	หน่วย	ค่างานต้นทุนต่อหน่วย(บาท)	ค่างานต้นทุน (บาท)	ค่า Factor	ราคาค่าก่อสร้าง ต่อหน่วย	ราคาค่าก่อสร้าง รวมเป็นเงินทั้งสิ้น	หมายเหตุ
1 .	งานดาดคอนกรีตเสริมเหล็ก	255.00	ตร.ม.	563.00	143,565.00	1.3607	766.07	195,348.90	
2 .	งานป้าย								
	2.1 ป้ายประชาสัมพันธ์โครงการ(ป้ายโครงการ)	1.00	ป้าย		0.00		0.00	0.00	
	2.2 ป้ายประชาสัมพันธ์โครงการ(ป้ายชั่วคราว)	1.00	ป้าย	0.00				0.00	
	รวม (ไม่รวม 2)				143,565.00			195,348.90	
		ราคาค่าก่อสร้าง						195,348.90	
		ราคากลาง		**(หนึ่งแสนเก้าหมื่นบาทถ้วน)**				190,000.00	

ผลรวมค่างานค่างานต้นทุนงานก่อสร้างทาง	=	143,565.00
ผลรวมค่างานค่างานต้นทุนงานก่อสร้างสะพานและท่อลอดเหลี่ยม	=	-
ผลรวมค่าใช้จ่ายพิเศษตามข้อกำหนดและค่าใช้จ่ายอื่นๆ	=	-

ค่า Factor F งานก่อสร้างทาง	1.3607
ค่า Factor F งานก่อสร้างสะพานและท่อลอดเหลี่ยม	-

รวม 195,300.00

รวม ราคากลางค่าก่อสร้าง 190,000.00

พ.อ.อ.

(ปกรณ์ ถิ่นประชา)

ประธานกรรมการกำหนดราคากลาง

(นางสาวอรดี เหล่าพันธ์พงค์)

กรรมการกำหนดราคากลาง

(นายสมหวัง มูลโพธิ์ทอง)

กรรมการกำหนดราคากลาง

แบบรายการประมาณราคาเบื้องต้นงานก่อสร้างทาง

ประมาณราคาค่าก่อสร้าง งานเทดาดคอนกรีตเสริมเหล็ก

สถานที่ก่อสร้าง หน้าบ้านนายต่าย-นายโหน่ง หมู่ที่ 10 ต.ทองมงคล อ.บางสะพาน จ.ประจวบคีรีขันธ์

ขนาดพื้นที่ดำเนินการ กว้าง 7.50 เมตร ยาว 34 เมตร พื้นที่ดาดคอนกรีตเสริมเหล็กไม่น้อยกว่า 255 ตารางเมตร

ส่วนราชการ *กองช่าง องค์การบริหารส่วนตำบลทองมงคล* แบบเลขที่ *อบต.กำหนด*

ประมาณการโดย *นายสมหวัง มูลโพธิ์ทอง* เมื่อวันที่ 23 พฤศจิกายน 2563

ลำดับที่	รายการ	จำนวน	หน่วย	ค่าวัสดุ		ค่าแรง		ค่าวัสดุและค่าแรงงาน	หมายเหตุ
				ราคาต่อหน่วย	เป็นเงิน	ราคาต่อหน่วย	เป็นเงิน		
	งานเทดาดคอนกรีตเสริมเหล็ก หนา 0.15 ม. พื้นที่ไม่น้อยกว่า 255 ตารางเมตร								
1	งานเทดาดคอนกรีตเสริมเหล็ก								
	1.1 งานดินขุดปรับแต่ง	38.25	ลบ.ม.	-	-	99.00	3,786.75	3,786.75	
	1.2 คอนกรีตดาด	38.25	ลบ.ม.	2,734.68	104,601.51	-	-	104,601.51	
	1.3 ไม้แบบ+ไม้คร่าว ใช้งานได้ 4 ครั้ง	3.11	ตร.ม.	208.00	646.88	-	-	646.88	
	1.4 ตะปู	3	กก.	47.00	141.00	-	-	141.00	
	1.5 ค่าแรงประกอบแบบ-รื้อแบบ	12.45	ตรม	-	-	133.00	1,655.85	1,655.85	
2	งานเหล็กเสริม								
	2.1 เหล็กRB 9 มม.	1.270	ตัน	19,392.52	24,628.50	4,100.00	4,100.00	28,728.50	
	2.2 ลวดผูกเหล็ก	38.00	กก.	43.00	1,634.00	-	-	1,634.00	
3	ค่าแต่งผิวหน้าคอนกรีตดาด	255	ตร.ม.	-	-	8.66	2,208.30	2,208.30	
4	ค่าบ่ม	38.25	ลบ.ม.	-	-	8.33	318.62	318.62	
	คิดเป็นเงิน				131,651.89		12,069.52	143,721.41	
	คิดเป็นเงินค่างาน							**143,721.00**	
	พื้นที่ดาดคอนกรีต			255.00	ตร.ม. /	143,721.00		563.61	
	คิดเป็นเงินค่างานดาดคอนกรีตต่อ 1 ตาราเมตร							**563.00**	



แบบ...

โครงการ...เทดาดคอนกรีตเสริมเหล็ก


ระหว่างบ้านนายต่าย กับ บ้านนายโหน่ง

ขนาดกว้าง 7.50 เมตร ยาว 34.00 เมตร หนาเฉลี่ย 0.15 เมตร


(หรือตามแบบแปลนที่ อบต.ทองมงคลกำหนด)

สถานที่ดำเนินการ

หมู่ที่ 10 (บ้านราชมงคล) ต.ทองมงคล อ.บางสะพาน จ.ประจวบคีรีขันธ์

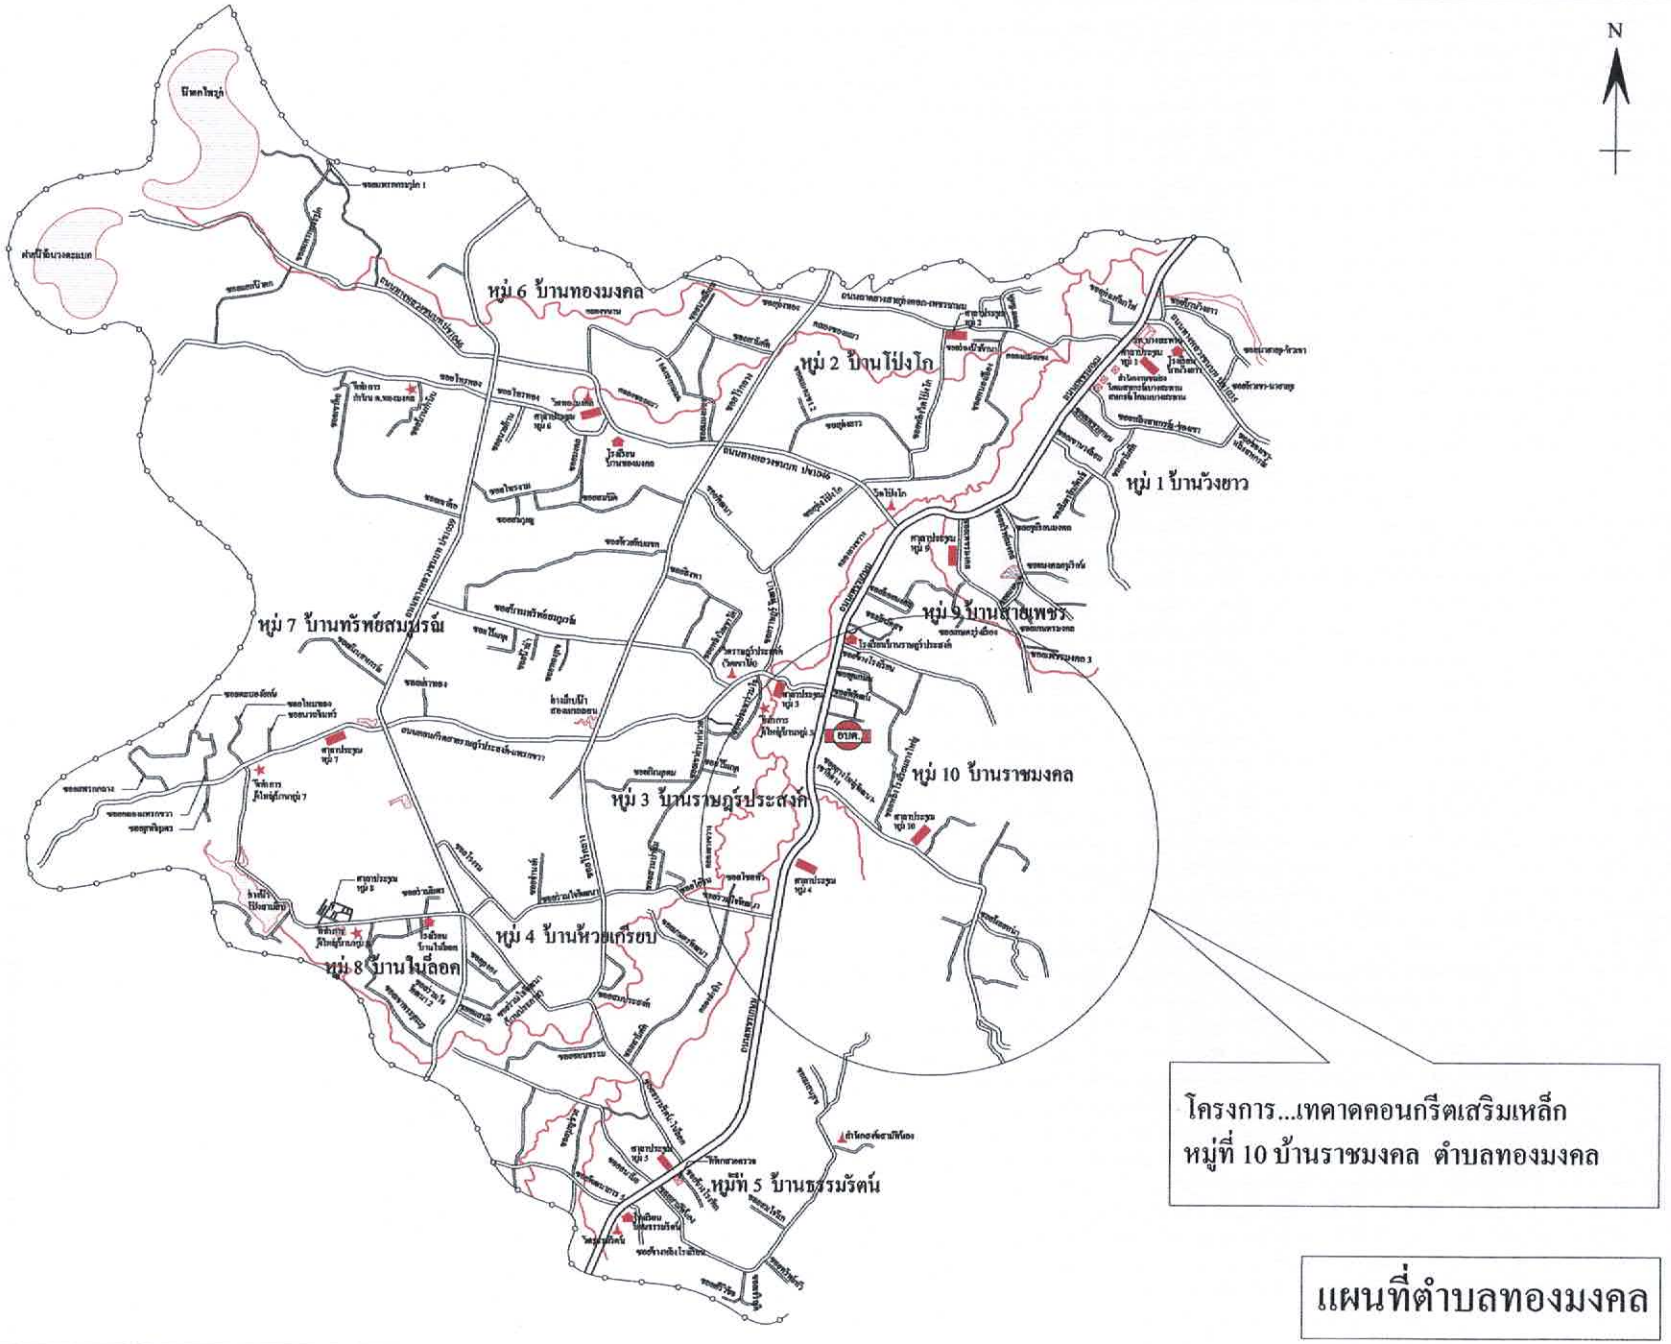

N
หมู่ 6 บ้านทองมงคล
หมู่ 2 บ้านโป่งโก
หมู่ 1 บ้านวังยาว
หมู่ 9 บ้านสายเพชร
หมู่ 7 บ้านทรัพย์สมบูรณ์
หมู่ 10 บ้านราชมงคล
หมู่ 3 บ้านราษฎร์ประสงค์
หมู่ 4 บ้านห้วยเกรียบ
หมู่ 8 บ้านใหม่ลอด
หมู่ที่ 5 บ้านธรรมรัตน์
โครงการ...เทคาดคอนกรีตเสริมเหล็ก
หมู่ที่ 10 บ้านราชมงคล ตำบลทองมงคล
แผนที่ตำบลทองมงคล


N
หมู่ 10 บ้านราชมงคล
ศาลาประชุม
หมู่ 10
ซอยยางใหญ่พัฒนา-เขาดีง่าง
ศาลาประชุม
หมู่ 4
ซอยร่วมใจพัฒนา
ถนนเพชรเกษม
ซอยน้อยหน่า
สถานที่ก่อสร้าง : สายซอยซอยยางใหญ่พัฒนา
หมู่ที่ 10 บ้านราชมงคล ตำบลทองมงคล
แผนที่โดยสังเขป

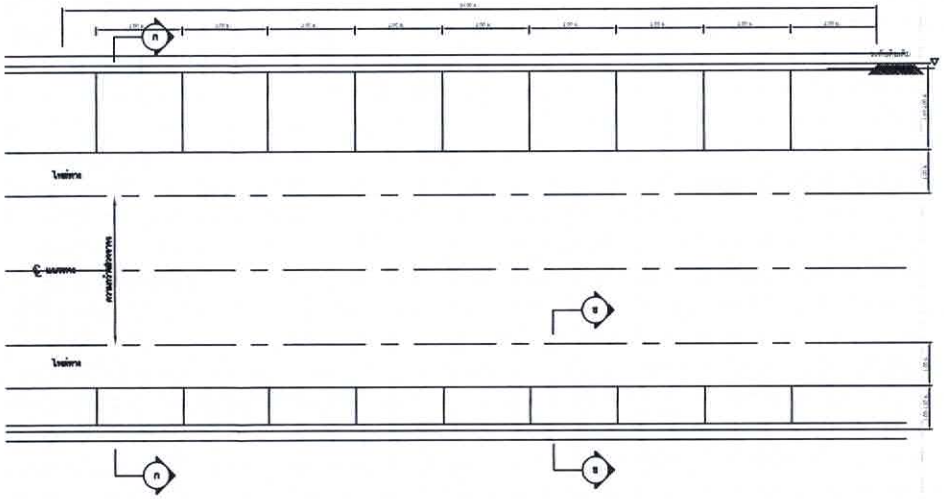


แปลนแสดงแนวทาง

ไม่แสดงผิวจราจร

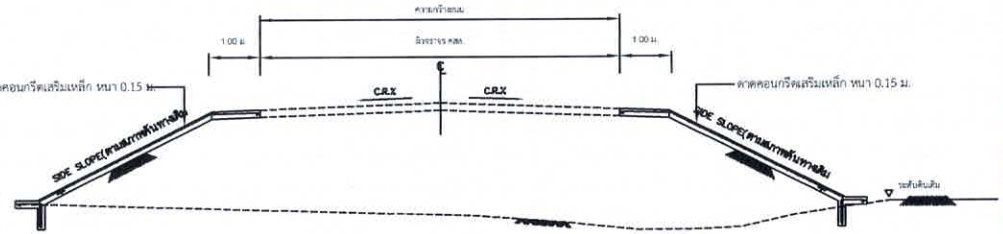


รูปตัด

ไม่แสดงผิวจราจร

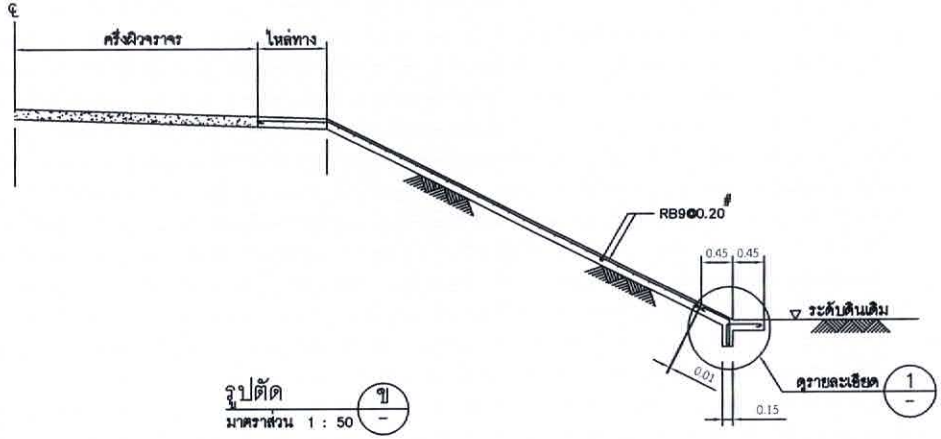

รูปตัด

มาตราส่วน 1 : 50 ข

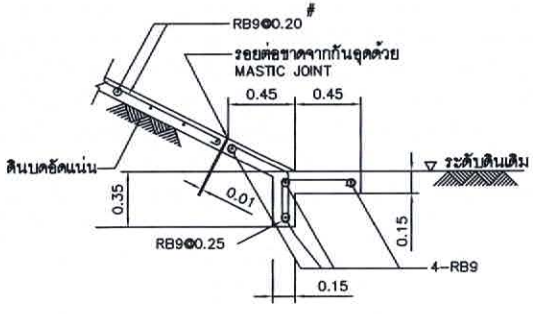

รายละเอียด

มาตราส่วน 1:25 1

รายการประกอบแบบ

1. ก่อนเทคอนกรีต จะต้องปรับแต่งและบดอัดดินให้ได้ความลาดเอียงตามที่กำหนดในแบบ
2. ความหนาของแผ่นคอนกรีตหล่อกับ 15 เซนติเมตร
3. งานคอนกรีตเสริมเหล็กให้เป็นไปตามมาตรฐาน มยธ.101 โดยใช้กำลังอัดประลัย ณ อายุ
   เหล็กเสริมให้เป็นไปตาม มยธ.103 ชั้นคุณภาพ SR 24
4. มิติเป็นเมตรยกเว้นจะระบุเป็นอย่างอื่น
5. การใช้วิธีการก่อสร้างCONCRETE SLOPE PROTECTION
   สำหรับงานทางเบี่ยงต้องปฏิบัติแบบก่อสร้างของแต่ละสายทางนั้นๆ

องค์การบริหารส่วนตำบลทองหลาง		
โครงการเทคอนกรีตเสริมเหล็ก		
สถานที่ก่อสร้าง หมู่ 10 บ้านราษฎรสามัคคี ต.ทองหลาง อ.บางสะพาน จ.ประจวบคีรีขันธ์		
สำรวจ	นายสมหวัง มูลโพธิ์ทอง	
เขียนแบบ	นายสมหวัง มูลโพธิ์ทอง	
ออกแบบ	นายสมหวัง มูลโพธิ์ทอง	
ตรวจแบบ	พ.อ.อ.ปกรณ์ อินประชา	ตำแหน่งวิศวกรโยธา
เห็นชอบ	พ.อ.อ.ปกรณ์ อินประชา	ปลัด อบต.ทองหลาง
อนุมัติ	นายจำลอง แก้วไทรนันท์	นายก อบต.ทองหลาง
แบบลงที่		แผ่นที่