

ประกาศองค์การบริหารส่วนตำบลทองมงคล

เรื่อง การเปิดเผยราคากลางและการคำนวณราคากลางงานก่อสร้าง
โครงการก่อสร้างถนนคอนกรีตเสริมเหล็กหน้าสวนสมุนไพร บริเวณองค์การบริหารส่วนตำบลทองมงคล หมู่ที่ ๑๐ บ้านราชมงคล

.....

องค์การบริหารส่วนตำบลทองมงคลจะดำเนินโครงการก่อสร้างถนนคอนกรีตเสริมเหล็กหน้าสวนสมุนไพร บริเวณองค์การบริหารส่วนตำบลทองมงคล หมู่ที่ ๑๐ บ้านราชมงคล ตำบลทองมงคล อำเภอบางสะพาน จังหวัดประจวบคีรีขันธ์ ขนาดกว้าง ๓.๐๐ เมตร ยาว ๑๖๐.๐๐ เมตร หนาเฉลี่ย ๐.๑๕ เมตร หรือมีพื้นที่ผิวจราจรคอนกรีตเสริมเหล็กรวมไม่น้อยกว่า ๔๘๐.๐๐ ตารางเมตร รายละเอียดตามแบบรูป และรายการที่อบต.ทองมงคล กำหนด พร้อมติดตั้งป้ายประชาสัมพันธ์โครงการจำนวน ๒ ป้าย (ป้ายชั่วคราวและป้ายมาตรฐาน) งบประมาณรวมทั้งสิ้น ๒๖๕,๒๐๐.๐๐ บาท (สองแสนหกหมื่นห้าพันสองร้อยบาทถ้วน) ราคากลาง ๒๖๕,๑๐๐.๐๐ บาท (สองแสนหกหมื่นห้าพันหนึ่งร้อยบาทถ้วน) ปรากฏในแผนงานเคหะและชุมชน งานไฟฟ้าถนน งบลงทุน หมวดค่าที่ดินและสิ่งก่อสร้าง ประเภทค่าก่อสร้างสิ่งสาธารณูปโภค

ดังนั้น เพื่อให้การปฏิบัติเป็นไปตามมติคณะรัฐมนตรี เมื่อวันที่ ๑๒ มีนาคม ๒๕๕๖ เห็นชอบให้หน่วยงานของรัฐเปิดเผยราคากลางและการคำนวณราคากลางเพื่อให้ประชาชนสามารถตรวจสอบได้ บัดนี้องค์การบริหารส่วนตำบลทองมงคลได้จัดทำรายละเอียดราคากลางและการคำนวณราคากลางโครงการดังกล่าวเรียบร้อยแล้ว รายละเอียดปรากฏดังเอกสารแนบท้าย

จึงประกาศให้ทราบโดยทั่วกัน

ประกาศ ณ วันที่ ๑ เดือน ตุลาคม พ.ศ. ๒๕๖๓

(ลงชื่อ)

(นายจำลอง แก้วไทรน้ำท์)
นายกองค์การบริหารส่วนตำบลทองมงคล

ขอบเขตของงาน

(๑) **ความเป็นมา**

- องค์การบริหารส่วนตำบลทองมงคล อำเภอบางสะพาน จังหวัดประจวบคีรีขันธ์ (กองช่าง) มีความจำเป็นต้องดำเนินการจ้างเหมาเพื่อก่อสร้างถนนคอนกรีตเสริมเหล็ก ตามภารกิจของหน่วยงาน ซึ่งดำเนินการจากรายงานการประชุมสภาองค์การบริหารส่วนตำบลทองมงคล สมัยประชุมวิสามัญ สมัยที่ ๑ ครั้งที่ ๒ ประจำปี ๒๕๖๓ วันที่ ๑๘ กันยายน ๒๕๖๓ ได้มีมติให้โอนตั้งจ่ายเป็นรายการใหม่ แผนงานเคหะและชุมชน งานไฟฟ้า ถนน งบลงทุน หมวดค่าที่ดินและสิ่งก่อสร้าง ประเภทค่าก่อสร้างสิ่งสาธารณูปโภค งบประมาณ ๒๖๕,๒๐๐.๐๐ บาท (สองแสนหกหมื่นห้าพันสองร้อยบาทถ้วน)

(๒) **วัตถุประสงค์**

- เพื่อให้กองช่าง องค์การบริหารส่วนตำบลทองมงคลได้ดำเนินการจ้างเหมาเพื่อก่อสร้างถนนคอนกรีตเสริมเหล็ก ทั้งนี้ เพื่อให้เกิดประโยชน์ และสำเร็จลุล่วงตามเป้าหมายที่กำหนดไว้
- เพื่อให้ชาวบ้านมีถนนสัญจรที่สะดวกสบายขึ้น

(๓) **คุณสมบัติผู้เสนอราคา**

๓.๑ ผู้ประสงค์จะเสนอราคาต้องเป็นผู้มีอาชีพขายพัสดุ/รับจ้างด้วยวิธี เฉพาะเจาะจง

๓.๒ ผู้ประสงค์จะเสนอราคาต้องไม่เป็นผู้ที่ถูกระบุชื่อไว้ในบัญชีรายชื่อผู้ทิ้งงานของทางราชการ และได้แจ้งเวียนชื่อแล้ว หรือไม่เป็นผู้ที่ได้รับผลของการสั่งให้นิติบุคคลหรือบุคคลอื่นเป็นผู้ทิ้งงาน ตามระเบียบของทางราชการ

๓.๓ ผู้ประสงค์จะเสนอราคาต้องไม่เป็นผู้กระทำอันเป็นการขัดขวาง การแข่งขันราคาอย่างเป็นธรรม ข้อ ๔ ตามระเบียบกระทรวงการคลังว่าด้วยการจัดซื้อจัดจ้างและการบริหารพัสดุภาครัฐ พ.ศ. ๒๕๖๐

๓.๔ ผู้ประสงค์จะเสนอราคาต้องไม่เป็นผู้ได้รับเอกสิทธิ์หรือความคุ้มกัน ซึ่งอาจปฏิเสธไม่ยอม ขึ้นศาลไทย เว้นแต่รัฐบาลของผู้ประสงค์จะเสนอราคาได้มีคำสั่งให้สละสิทธิ์และความคุ้มกันเช่นว่านั้น

(๔) **คุณลักษณะเฉพาะของพัสดุ(งานซื้อ)**/รายการละเอียดของงาน (งานจ้าง) งานจ้างเหมาเพื่อก่อสร้างถนนคอนกรีตเสริมเหล็ก ดังรายการต่อไปนี้

๑. งานโครงการก่อสร้างถนนคอนกรีตเสริมเหล็กหน้าสวนสมุนไพร บริเวณ อบต.ทองมงคล หมู่ที่ ๑๐ บ้านราชมงคล ขนาดกว้าง ๓.๐๐ เมตร ยาว ๑๖๐.๐๐ เมตร หนาเฉลี่ย ๐.๑๕ เมตร หรือได้พื้นที่ คสล.ไม่น้อยกว่า ๔๘๐.๐๐ ตารางเมตร

(๕) **ระยะเวลาดำเนินการ**

- ดำเนินการส่งมอบพัสดุภายใน ๖๐ วัน

(๖) **วงเงินในการจัดหา**

- งบประมาณ ๒๖๕,๑๐๐.๐๐ (-สองแสนหกหมื่นห้าพันหนึ่งร้อยบาทถ้วน-)

(๗) **ผู้รับผิดชอบ**

(ลงชื่อ) .พ.อ.อ..... ผู้ดำเนินการจัดทำแบบรูปรายการงานก่อสร้างฯ

(ปกรณ์ ถิ่นประชา)

แบบ บก.๐๑

ตารางแสดงวงเงินงบประมาณที่ได้รับจัดสรรและราคากลางในการจ้างก่อสร้าง

๑. ชื่อโครงการ. โครงการก่อสร้างถนนคอนกรีตเสริมเหล็กหน้าสวนสมุนไพร บริเวณองค์การบริหารส่วนตำบลทองมงคล หมู่ที่ ๑๐ บ้านราชมงคล ตำบลทองมงคล อำเภอบางสะพาน จังหวัดประจวบคีรีขันธ์ .

๒.หน่วยงานเจ้าของโครงการ องค์การบริหารส่วนตำบลทองมงคล อำเภอบางสะพาน จังหวัดประจวบคีรีขันธ์.

๓. วงเงินงบประมาณที่ได้รับจัดสรร ๒๖๕,๒๐๐.๐๐ บาท (สองแสนหกหมื่นห้าพันสองร้อยบาทถ้วน)

๔. ลักษณะงาน

โดยสังเขป - โครงการก่อสร้างถนนคอนกรีตเสริมเหล็กหน้าสวนสมุนไพร บริเวณองค์การบริหารส่วนตำบลทองมงคล หมู่ที่ ๑๐ บ้านราชมงคล ตำบลทองมงคล อำเภอบางสะพาน จังหวัดประจวบคีรีขันธ์ ขนาดกว้าง ๓.๐๐ เมตร ยาว ๑๖๐.๐๐ เมตร หนาเฉลี่ย ๐.๑๕ เมตร หรือมีพื้นที่ผิวจราจรคอนกรีตเสริมเหล็กรวมไม่น้อยกว่า ๔๘๐.๐๐ ตารางเมตร รายละเอียดตามแบบรูป และรายการที่อบต.ทองมงคล กำหนด

๕. ราคากลางคำนวณ ณ วันที่ ๑ ตุลาคม ๒๕๖๓ เป็นเงิน ๒๖๕,๑๐๐.๐๐ บาท (สองแสนหกหมื่นห้าพันหนึ่งร้อยบาทถ้วน)

๖. บัญชีประมาณการราคากลาง รายละเอียดตามเอกสารที่แนบท้าย มีดังนี้

๕.๑ แบบสรุปราคากลางงานทาง .....

๕.๒ รายการคำนวณฯ .....

๕.๓ .....

๗. รายชื่อคณะกรรมการกำหนดราคากลาง

๖.๑ พ.อ.อ.ปกรณ์ ถิ่นประชา ประธานกรรมการ

๖.๒ นายสมหวัง มูลโพธิ์ทอง กรรมการ

๖.๓ นางสาวกรุณา แสงอากาศ กรรมการ

ปร.6

แบบสรุปรายการประมาณราคาก่อสร้างทาง

ชื่อโครงการ ก่อสร้างถนนคอนกรีตเสริมเหล็ก หน้าสวนสมุนไพร **แบบเลขที่ :**

สถานที่ก่อสร้าง บริเวณหน้าสวนสมุนไพร หมู่ที่ 10 ตำบลทองมงคล **ปร.เลขที่ :**

หน่วยงานเจ้าของโครงการ :องค์การบริหารส่วนตำบลทองมงคล **วันที่ :** 1 ตุลาคม 2563

ประมาณราคาโดย คณะกรรมการกำหนดราคากลาง **ราคาน้ำมันดีเซล :** 21.54 บาท/ลิตร

หน่วย : บาท

ลำดับที่	รายการ	ค่าก่อสร้าง	หมายเหตุ
1	งานก่อสร้างถนนคอนกรีตเสริมเหล็ก หน้าสวนสมุนไพร	265,100.00	
	กว้าง 3.00 เมตร ยาว 160 เมตร หนาเฉลี่ย 0.15 เมตร		
	หรือมีพื้นที่ คสล.ไม่น้อยกว่า 480 ตร.ม.		
สรุป	**รวมค่าก่อสร้างทั้งโครงการเป็นเงินทั้งสิ้น**	265,100.00	บาท
	คิดเป็นเงินประมาณ (คิดเพียง)	**265,100.00**	**บาท**
ตัวอักษร	**(สองแสนหกหมื่นห้าพันหนึ่งร้อยบาทถ้วน)**		

คณะกรรมการกำหนดราคากลาง ได้ตรวจสอบราคาประมาณการค่าก่อสร้างทั้งโครงการนี้ และให้ยึดถือราคานี้เป็นราคากลาง จึงได้ลงลายมือชื่อไว้เป็นหลักฐาน ตามคำสั่งที่ /๒๕๖๓ ลงวันที่ ตุลาคม ๒๕๖๓

พ.อ.อ.
(ปกรณ์ ถิ่นประชา)
ประธานกรรมการกำหนดราคากลาง

(นางสาวกรุณา แสงอากาศ)
กรรมการกำหนดราคากลาง

(นายสมหวัง มูลโพธิ์ทอง)
กรรมการกำหนดราคากลาง

ความเห็นปลัด อบต. .....

.....

พ.อ.อ.
(ปกรณ์ ถิ่นประชา)
ปลัดองค์การบริหารส่วนตำบลทองมงคล

ความเห็นนายก อบต. .....

.....

(นายจำลอง แก้วไทรนันท์)
นายกองค์การบริหารส่วนตำบลทองมงคล

สรุปผลการประมาณราคาค่าก่อสร้าง

ส่วนราชการ องค์การบริหารส่วนตำบลทองมงคล **ฝ่ายประมาณราคา** กองช่าง - กรมส่งเสริมการปกครองท้องถิ่น

ประเภท งานทาง โครงการก่อสร้างถนนคอนกรีตเสริมเหล็ก หน้าสวนสมุนไพร

กว้าง 3.00 เมตร ยาว 160 เมตร หนาเฉลี่ย 0.15 เมตร หรือมีพื้นที่ คสล.ไม่น้อยกว่า 480 ตร.ม.

เจ้าของงาน องค์การบริหารส่วนตำบลทองมงคล

สถานที่ก่อสร้าง บริเวณ หน้าสวนสมุนไพร หมู่ที่ 10 ตำบลทองมงคล อำเภอบางสะพาน จังหวัดประจวบคีรีขันธ์

ปร.เลขที่ : **แบบเลขที่**

ประมาณราคาตามแบบ ปร.4 จำนวน 1 แผ่น

ประมาณราคาโดย คณะกรรมการกำหนดราคากลาง **เมื่อวันที่** 1 ตุลาคม 2563

ลำดับที่	รายการ	ค่าวัสดุและค่าแรงงาน รวมเป็นเงิน(บาท)	Factor F	ค่าก่อสร้างทั้งหมด รวมเป็นเงิน(บาท)	หมายเหตุ
1	ค่าวัสดุและแรงงาน	194,840.81	1.3607	265,119.89	Factor F
					ดอกเบี้ยเงินกู้ 5%
					ค่าภาษีมูลค่าเพิ่ม(VAT) 7%
					เงินล่วงหน้าจ่าย 0%
					เงินประกันผลงานหัก 0%
สรุป	รวมค่าก่อสร้างเป็นเงินทั้งสิ้น			265,119.89	
	คิดเป็นเงินประมาณ (คิดเพียง)			265,100.00	
	ตัวอักษร	(สองแสนหกหมื่นห้าพันหนึ่งร้อยบาทถ้วน)			
	ขนาดหรือเนื้อที่	480.00 ตร.ม.			
	เฉลี่ยราคาประมาณ .	552.29 บาท/ตร.ม.			

คณะกรรมการกำหนดราคากลาง ได้ตรวจสอบราคาประมาณการค่าก่อสร้างทั้งโครงการนี้ และให้ยึดถือราคานี้เป็นราคากลาง
จึงได้ลงลายมือชื่อไว้เป็นหลักฐาน ตามคำสั่งที่ /๒๕๖๓ ลงวันที่ ตุลาคม ๒๕๖๓

พ.อ.อ.
(ปกรณ์ ถิ่นประชา)
ประธานกรรมการกำหนดราคากลาง

(นางสาวกรุณา แสงอากาศ)
กรรมการกำหนดราคากลาง

(นายสมหวัง มูลโพธิ์ทอง)
กรรมการกำหนดราคากลาง

แบบสรุปราคากลางงานก่อสร้างทาง สะพาน และท่อลอดเหลี่ยม

โครงการ ก่อสร้างถนนคอนกรีตเสริมเหล็ก หน้าสวนสมุนไพร

กว้าง 3.00 เมตร ยาว 160 เมตร หนาเฉลี่ย 0.15 เมตร หรือมีพื้นที่ คสล.ไม่น้อยกว่า 480 ตร.ม.

สถานที่ บริเวณ หน้าสวนสมุนไพร หมู่ที่ 10 ตำบลทองมงคล อำเภอบางสะพาน จังหวัดประจวบคีรีขันธ์

แบบเลขที่ **ปร.เลขที่**

กอง ช่าง **ประมาณการโดย** คณะกรรมการกำหนดราคากลาง

วันที่ 1 **เดือน** ตุลาคม **พ.ศ.** 2563 **ราคาน้ำมันดีเซล** 21.54 บาท/ลิตร

ลำดับ	รายการ	หน่วย	จำนวน	ราคาต่อหน่วย	ราคาทุน	F_N	ราคาต่อหน่วย x F_N	ราคากลาง	หมายเหตุ
1 .	งานถางป่าขุดตอ (ขนาดเบา)	ตร.ม.	160.00	1.62	259.20	1.3607	2.20	352.69	
2 .	งานขุดรื้อคันทางเดิมแล้วบดทับ	ตร.ม.	480.00	10.03	4,814.40	1.3607	13.65	6,550.95	
3 .	งานหินคลุกปิดหัวทางคอนกรีต	ลบ.ม.	6.00	554.00	3,324.00	1.3607	753.83	4,522.97	
4 .	งานทรายรองใต้ผิวทางคอนกรีต	ลบ.ม.	24.00	600.00	14,400.00	1.3607	816.42	19,594.08	
5 .	งานผิวทางปอร์ตแลนด์ซีเมนต์คอนกรีต	ตร.ม.	480.00	350.08	168,038.40	1.3607	476.35	228,649.85	
6 .	งาน Contraction Joint	ม.	43.20	83.55	3,609.40	1.3607	113.69	4,911.31	
7 .	งาน Expansion Joint	ม.	3.00	131.80	395.41	1.3607	179.34	538.03	
8 .	งาน Longitjdinal Joint	ม.	0.00	0.00	0.00	1.3607	0.00	0.00	
9 .	งานป้าย								
	9.1 ป้ายประชาสัมพันธ์โครงการ(ป้ายโครงการ)	ป้าย	1.00	0.00				0.00	
	9.2 ป้ายประชาสัมพันธ์โครงการ(ป้ายชั่วคราว)	ป้าย	1.00	0.00				0.00	
	รวม (ไม่รวม 9)				194,840.81			265,119.89	

ราคาค่าก่อสร้าง 265,119.89

ราคากลาง **(สองแสนหกหมื่นห้าพันหนึ่งร้อยบาทถ้วน)** 265,100.00

ผลรวมค่างานค่างานต้นทุนงานก่อสร้างทาง	=	194,840.81
ผลรวมค่างานค่างานต้นทุนงานก่อสร้างสะพานและท่อลอดเหลี่ยม	=	-
ผลรวมค่าใช้จ่ายพิเศษตามข้อกำหนดและค่าใช้จ่ายอื่นๆ	=	-

ค่า Factor F งานก่อสร้างทาง	1.3607
ค่า Factor F งานก่อสร้างสะพานและท่อลอดเหลี่ยม	-

รวม ราคากลางค่าก่อสร้าง 265,100.00

พ.อ.อ.

(ปกรณ์ ถิ่นประชา)

ประธานกรรมการกำหนดราคากลาง

(นางสาวกรุณา แสงอากาศ)

กรรมการกำหนดราคากลาง

(นายสมหวัง มูลโพธิ์ทอง)

กรรมการกำหนดราคากลาง

هوا: 10

ที่ มท ๐๘๐๙.๓/ว ๑๐ (ปรับปรุงครั้งที่ ๑) (อายุสัญญา ๑ ปี)

ถึง ผู้ว่าราชการจังหวัด ทุกจังหวัด

(ผ่านการปฏิบัติงานของสำนักงานส่งเสริมการปกครองท้องถิ่นจังหวัด)

สิ่งที่ส่งมาด้วย ๑. ประกาศสำนักงานส่งเสริมการปกครองท้องถิ่นจังหวัด เรื่อง รับสมัครบุคคลเพื่อเลือกสรรเป็นพนักงานส่วนตำบล ๑ อัตรา

๒. ใบสมัครสอบแข่งขันเพื่อบรรจุและแต่งตั้งบุคคลเข้ารับราชการ

๓. ใบรับรองแพทย์

๔. สำเนาทะเบียนบ้าน

๕. สำเนาบัตรประจำตัวประชาชน

๖. สำเนาวุฒิการศึกษา

๗. สำเนาใบเปลี่ยนชื่อ-ชื่อสกุล (ถ้ามี)


๘. สำเนาใบรับรองผลการเรียน (Transcript)

๙. สำเนาใบรับรองการฝึกอบรมหลักสูตรเจ้าหน้าที่ท้องถิ่น

๑๐. สำเนาใบรับรองการฝึกอบรมหลักสูตรเจ้าหน้าที่ป้องกันและบรรเทาสาธารณภัย


ด้วยสำนักงานส่งเสริมการปกครองท้องถิ่นจังหวัด จะดำเนินการสอบแข่งขันเพื่อบรรจุและแต่งตั้งบุคคลเข้ารับราชการเป็นพนักงานส่วนตำบล ๑ อัตรา ตามประกาศสำนักงานส่งเสริมการปกครองท้องถิ่นจังหวัด เรื่อง รับสมัครบุคคลเพื่อเลือกสรรเป็นพนักงานส่วนตำบล ๑ อัตรา ที่ส่งมาด้วย ๑ นั้น

...ปลัด...

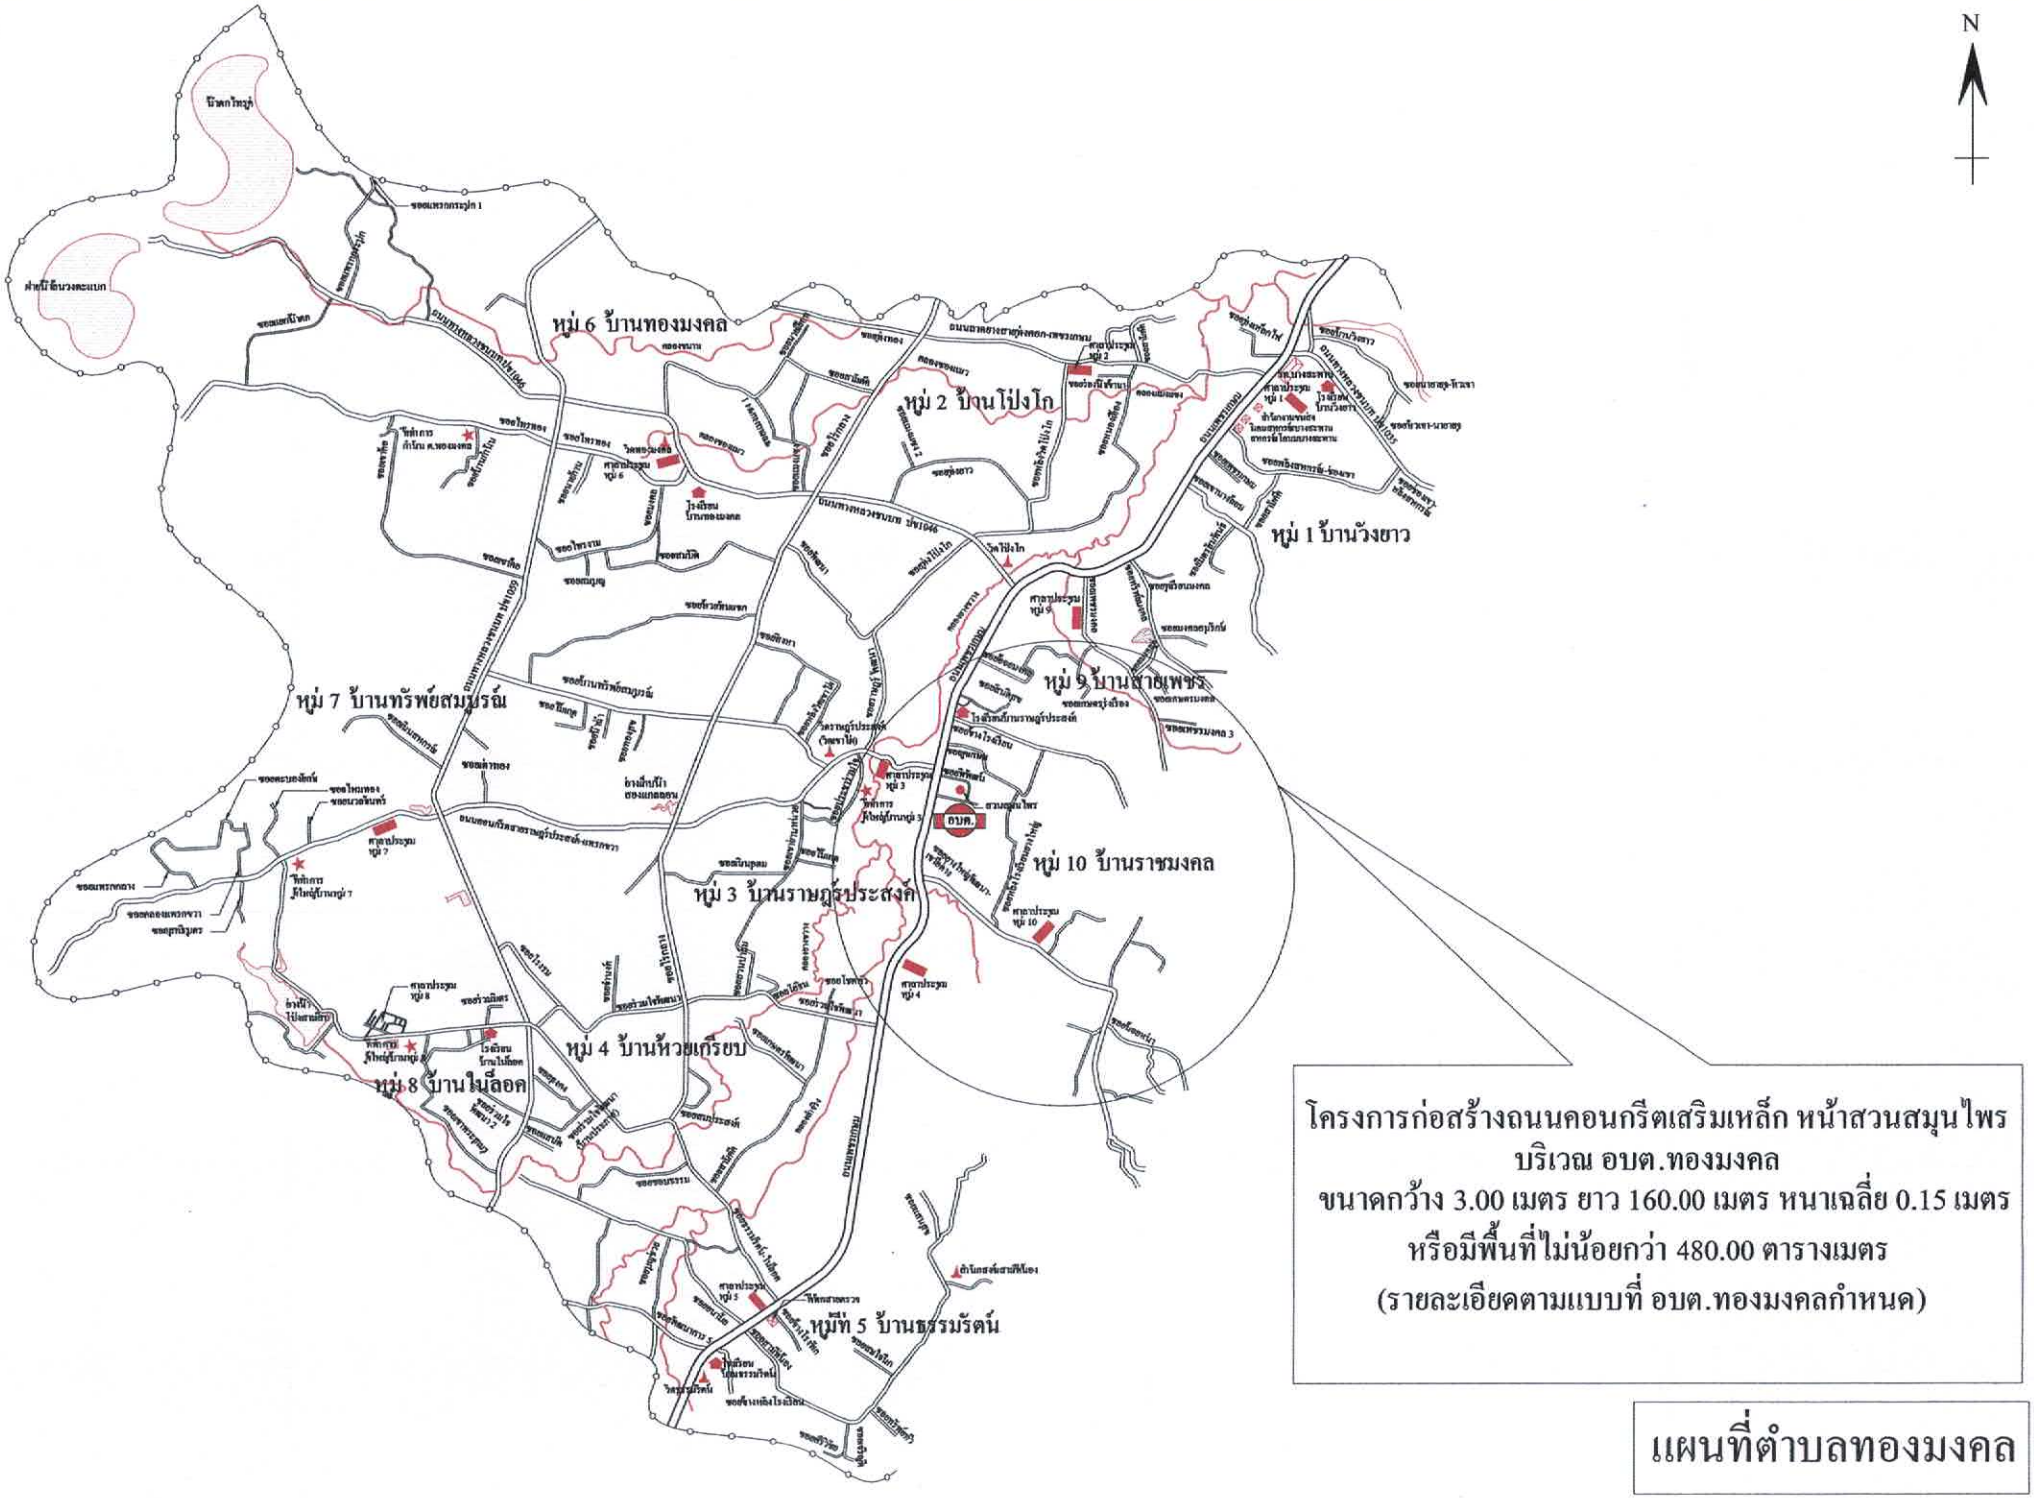
N
หมู่ 6 บ้านทองมงคล
หมู่ 2 บ้านไป่งไก
หมู่ 1 บ้านวังยาว
หมู่ 7 บ้านทรัพย์สมบูรณ์
หมู่ 9 บ้านสายเพชร
หมู่ 3 บ้านราษฎร์ประสงค์
หมู่ 10 บ้านราชมงคล
หมู่ 4 บ้านห้วยเกรียบ
หมู่ 8 บ้านไม้ลอด
หมู่ที่ 5 บ้านธรรมรัตน์
อบต.
โครงการก่อสร้างถนนคอนกรีตเสริมเหล็ก หน้าสวนสมุนไพร
บริเวณ อบต.ทองมงคล
ขนาดกว้าง 3.00 เมตร ยาว 160.00 เมตร หนาเฉลี่ย 0.15 เมตร
หรือมีพื้นที่ไม่น้อยกว่า 480.00 ตารางเมตร
(รายละเอียดตามแบบที่ อบต.ทองมงคลกำหนด)
แผนที่ตำบลทองมงคล


แสดงแผนที่โดยสังเขป

ตำแหน่งที่ตั้ง : หน้าสำนักงาน อบต.หอยลอด
บริเวณ อบต.หอยลอด
หมู่ที่ 10 ตำบลยางใหญ่ อำเภอเมือง จังหวัดเพชรบุรี

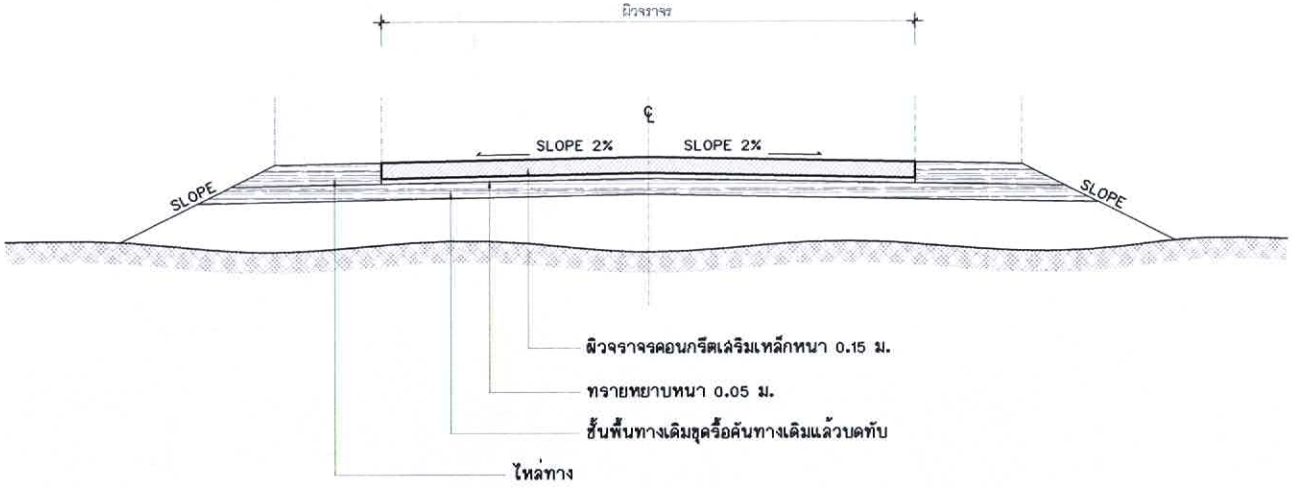

รูปตัดแสดงโครงสร้างถนนคอนกรีตเสริมเหล็กและคุณสมบัติวัสดุ

SCALE 1:50

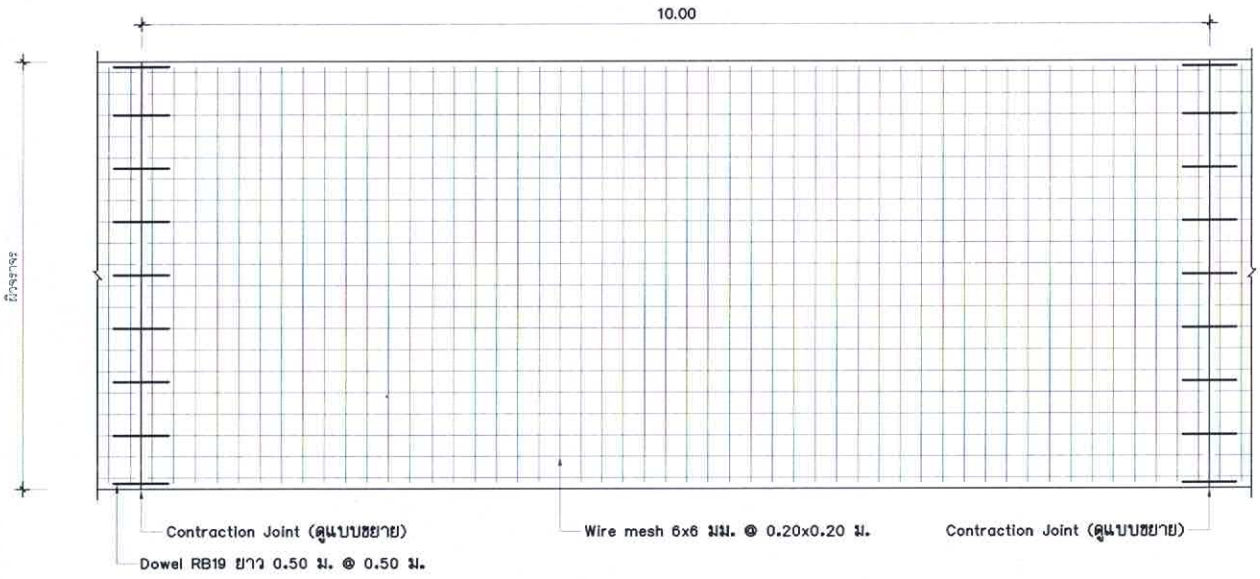


แปลนแสดงการเสริมเหล็กถนน

SCALE 1:50


รายการประกอบแบบ

1. ผิวจราจรคอนกรีต ให้ใช้คอนกรีตที่มีกำลังอัดประลัยของแท่งคอนกรีตตัวอย่างรูปลูกบาศก์ ขนาด 15x15x15 ซม. ที่อายุ 28 วัน ต้องไม่น้อยกว่า 240 กก./ตร.ซม.
2. เหล็กเสริมให้ใช้มาตรฐาน มอก.20 และ มอก.24
3. EXPANSION JOINT จะต้องก่อสร้างทุกระยะ 100 เมตร ทั้งนี้ให้ขึ้นอยู่ในดุลยพินิจของผู้ควบคุมงาน
4. CONTRACTION JOINT จะต้องก่อสร้างทุกระยะ 10 เมตร
5. การทำผิวหน้าคอนกรีตให้หยาบ ให้ทำโดยลากไม้แปรงกวาดจากขอบด้านหนึ่งไปยังขอบอีกด้านหนึ่ง โดยร่องที่เกิดจะต้องลึกไม่เกิน 2 มม.
6. ผู้รับจ้างต้องตรวจสอบแนวก่อสร้างก่อนดำเนินการ หากพบว่าขัดแย้งกับแบบแปลนกำหนด ให้แจ้งผู้ควบคุมงาน เพื่อดำเนินการตรวจสอบ แก้ไข ก่อนทำการก่อสร้าง

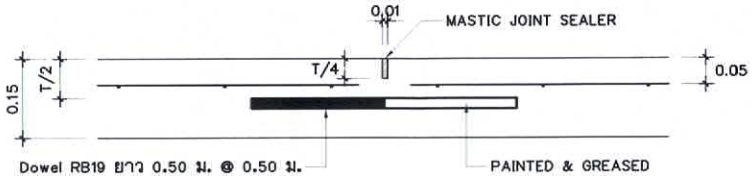

แบบขยายรอยต่อเพื่อการหดตัว (Contraction Joint)

SCALE 1:10

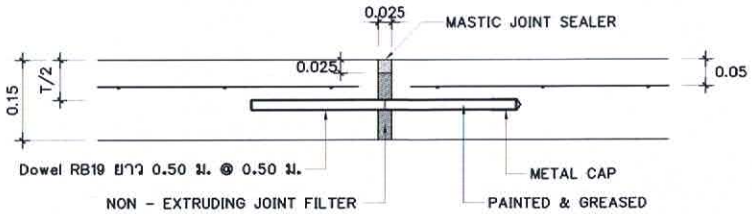

แบบขยายรอยต่อเพื่อการขยายตัว Expansion Joint

SCALE 1:10

องค์การบริหารส่วนตำบลทองมงคล

โครงการ ก่อสร้างคอนกรีตเสริมเหล็ก หน้าสวนสมุนไพร	สำรวจ	นายสมหวัง มูลโพธิ์ทอง	
	เขียนแบบ	นายสมหวัง มูลโพธิ์ทอง	
	ออกแบบ	นายสมหวัง มูลโพธิ์ทอง	
	ตรวจแบบ	พ.อ.อ.ปกรณ์ ถิ่นประชา	ผอ.กองช่าง
สถานที่ก่อสร้าง หมู่10 ตำบลทองมงคล อำเภอบางละหาน จังหวัดประจวบคีรีขันธ์	เห็นชอบ	พ.อ.อ.ปกรณ์ ถิ่นประชา	ปลัด อบต.ทองมงคล
	อนุมัติ	นายจำลอง แก้วไทรนันท์	นายก อบต.ทองมงคล
	เลขที่แบบ		แผ่นที่