

ประกาศองค์การบริหารส่วนตำบลทองมงคล

เรื่อง การเปิดเผยราคากลางและการคำนวณราคากลางงานก่อสร้าง
โครงการเทดาดคอนกรีตเสริมเหล็กคอสะพาน สายแพรกขวา - คีรีล้อม หมู่ที่ ๗ บ้านทรัพย์สมบูรณ์

.....

องค์การบริหารส่วนตำบลทองมงคลจะดำเนินโครงการเทดาดคอนกรีตเสริมเหล็กคอสะพาน สายแพรกขวา - คีรีล้อม หมู่ที่ ๗ บ้านทรัพย์สมบูรณ์ ตำบลทองมงคล อำเภอบางสะพาน จังหวัดประจวบคีรีขันธ์ บริเวณหัวสะพาน ขนาดกว้าง ๕.๐๐ เมตร ยาว ๖.๐๐ เมตร หนาเฉลี่ย ๐.๑๕ เมตร หรือมีพื้นที่คอนกรีตเสริมเหล็กรวมไม่น้อยกว่า ๓๐.๐๐ ตารางเมตร บริเวณท้ายสะพาน ขนาดกว้าง ๕.๐๐ เมตร ยาว ๕.๐๐ เมตร หนาเฉลี่ย ๐.๑๕ เมตร หรือมีพื้นที่คอนกรีตเสริมเหล็กรวมไม่น้อยกว่า ๒๕.๐๐ ตารางเมตร รายละเอียดตามแบบรูปและรายการที่อบต.ทองมงคล กำหนด งบประมาณรวมทั้งสิ้น ๓๕,๐๐๐.๐๐ บาท (สามหมื่นห้าพันบาทถ้วน) ราคากลาง ๓๔,๑๐๐.๐๐ บาท (สามหมื่นสี่พันหนึ่งร้อยบาทถ้วน) ปรากฏในแผนงานเคหะและชุมชน งานไฟฟ้าถนน งบลงทุน หมวดค่าที่ดินและสิ่งก่อสร้าง ประเภทค่าก่อสร้างสิ่งสาธารณูปโภค

ดังนั้น เพื่อให้การปฏิบัติเป็นไปตามมติคณะรัฐมนตรี เมื่อวันที่ ๑๒ มีนาคม ๒๕๕๖ เห็นชอบให้หน่วยงานของรัฐเปิดเผยราคากลางและการคำนวณราคากลางเพื่อให้ประชาชนสามารถตรวจสอบได้ บัดนี้องค์การบริหารส่วนตำบลทองมงคลได้จัดทำรายละเอียดราคากลางและการคำนวณราคากลางโครงการดังกล่าวเรียบร้อยแล้ว รายละเอียดปรากฏดังเอกสารแนบท้าย

จึงประกาศให้ทราบโดยทั่วกัน

ประกาศ ณ วันที่ ๑ เดือน ตุลาคม พ.ศ. ๒๕๖๓

(ลงชื่อ)
(นายจำลอง แก้วไพรนันท์)
นายกองค์การบริหารส่วนตำบลทองมงคล

ขอบเขตของงาน

(๑) **ความเป็นมา**

- องค์การบริหารส่วนตำบลทองมงคล อำเภอบางสะพาน จังหวัดประจวบคีรีขันธ์ (กองช่าง) มีความจำเป็นต้องดำเนินการจ้างเหมาเพื่อเทดาดคอนกรีตเสริมเหล็กคอสะพาน ตามภารกิจของหน่วยงาน ซึ่งดำเนินการจากรายงานการประชุมสภาองค์การบริหารส่วนตำบลทองมงคล สมัยประชุมวิสามัญ สมัยที่ ๑ ครั้งที่ ๒ ประจำปี ๒๕๖๓ วันที่ ๑๘ กันยายน ๒๕๖๓ ได้มีมติให้โอนตั้งจ่ายเป็นรายการใหม่ แผนงานเคหะและชุมชน งานไฟฟ้า ถนน งบลงทุน หมวดค่าที่ดินและสิ่งก่อสร้าง ประเภทค่าก่อสร้างสิ่งสาธารณูปโภค งบประมาณ ๓๕,๐๐๐.๐๐ บาท (สามหมื่นห้าพันบาทถ้วน)

(๒) **วัตถุประสงค์**

- เพื่อให้กองช่าง องค์การบริหารส่วนตำบลทองมงคลได้ดำเนินการจ้างเหมาเพื่อเทดาดคอนกรีตเสริมเหล็กคอสะพาน ทั้งนี้ เพื่อให้เกิดประโยชน์ และสำเร็จลุล่วงตามเป้าหมายที่กำหนดไว้
- เพื่อให้ชาวบ้านมีถนนสัญจรที่สะดวกสบายขึ้น

(๓) **คุณสมบัติผู้เสนอราคา**

๓.๑ ผู้ประสงค์จะเสนอราคาต้องเป็นผู้มีอาชีพขายพัสดุ/รับจ้างด้วยวิธี เฉพาะเจาะจง

๓.๒ ผู้ประสงค์จะเสนอราคาต้องไม่เป็นผู้ที่ถูกระบุชื่อไว้ในบัญชีรายชื่อผู้ทิ้งงานของทางราชการ และได้แจ้งเวียนชื่อแล้ว หรือไม่เป็นผู้ที่ได้รับผลของการสั่งให้นิติบุคคลหรือบุคคลอื่นเป็นผู้ทิ้งงาน ตามระเบียบของทางราชการ

๓.๓ ผู้ประสงค์จะเสนอราคาต้องไม่เป็นผู้กระทำอันเป็นการขัดขวาง การแข่งขันราคาอย่างเป็นธรรม ข้อ ๔ ตามระเบียบกระทรวงการคลังว่าด้วยการจัดซื้อจัดจ้างและการบริหารพัสดุภาครัฐ พ.ศ. ๒๕๖๐

๓.๔ ผู้ประสงค์จะเสนอราคาต้องไม่เป็นผู้ได้รับเอกสิทธิ์หรือความคุ้มกัน ซึ่งอาจปฏิเสธไม่ยอม ขึ้นศาลไทย เว้นแต่รัฐบาลของผู้ประสงค์จะเสนอราคาได้มีคำสั่งให้สละสิทธิ์และความคุ้มกันเช่นว่านั้น

(๔) **คุณลักษณะเฉพาะของพัสดุ(งานซื้อ)**/รายการละเอียดของงาน (งานจ้าง) งานจ้างเหมาเพื่อเทดาดคอนกรีตเสริมเหล็กคอสะพาน ดังรายการต่อไปนี้

๑. งานโครงการเทดาดคอนกรีตเสริมเหล็กคอสะพานแพรกขวา-คีรีล้อม บริเวณหัวสะพาน ขนาดกว้าง ๕.๐๐ เมตร ยาว ๖.๐๐ เมตร หนาเฉลี่ย ๐.๑๕ เมตร หรือได้พื้นที่ คสล.ไม่น้อยกว่า ๓๐.๐๐ ตารางเมตร บริเวณท้ายสะพาน ขนาดกว้าง ๕.๐๐ เมตร ยาว ๕.๐๐ เมตร หนาเฉลี่ย ๐.๑๕ เมตร หรือได้พื้นที่ คสล.ไม่น้อยกว่า ๒๕.๐๐ ตารางเมตร

(๕) **ระยะเวลาดำเนินการ**

- ดำเนินการส่งมอบพัสดุภายใน ๖๐ วัน

(๖) **วงเงินในการจัดหา**

- งบประมาณ ๓๔,๑๐๐.๐๐ (-สามหมื่นสี่พันหนึ่งร้อยบาทถ้วน-)

(๗) **ผู้รับผิดชอบ**

(ลงชื่อ) .พ.อ.อ..... ผู้ดำเนินการจัดทำแบบรูปรายการงานก่อสร้างฯ

(ปกรณ์ ถิ่นประชา)

แบบ บก.๐๑

ตารางแสดงวงเงินงบประมาณที่ได้รับจัดสรรและราคากลางในการจ้างก่อสร้าง

๑. ชื่อโครงการ. โครงการเทดาดคอนกรีตเสริมเหล็กคอสะพาน สายแพรกขวา - คีรีล้อม หมู่ที่ ๗ บ้านทรัพย์สมบูรณ์ ตำบลทองมงคล อำเภอบางสะพาน จังหวัดประจวบคีรีขันธ์ .

๒.หน่วยงานเจ้าของโครงการ องค์การบริหารส่วนตำบลทองมงคล อำเภอบางสะพาน จังหวัดประจวบคีรีขันธ์.

๓. วงเงินงบประมาณที่ได้รับจัดสรร ๓๕,๐๐๐.๐๐ บาท (สามหมื่นห้าพันบาทถ้วน)

๔. ลักษณะงาน

โดยสังเขป - โครงการเทดาดคอนกรีตเสริมเหล็กคอสะพาน สายแพรกขวา - คีรีล้อม หมู่ที่ ๗ บ้านทรัพย์สมบูรณ์ ตำบลทองมงคล อำเภอบางสะพาน จังหวัดประจวบคีรีขันธ์ บริเวณหัวสะพาน ขนาดกว้าง ๕.๐๐ เมตร ยาว ๖.๐๐ เมตร หนาเฉลี่ย ๐.๑๕ เมตร หรือมีพื้นที่คอนกรีตเสริมเหล็กรวมไม่น้อยกว่า ๓๐.๐๐ ตารางเมตร บริเวณท้ายสะพาน ขนาดกว้าง ๕.๐๐ เมตร ยาว ๕.๐๐ เมตร หนาเฉลี่ย ๐.๑๕ เมตร หรือมีพื้นที่คอนกรีตเสริมเหล็กรวมไม่น้อยกว่า ๒๕.๐๐ ตารางเมตร รายละเอียดตามแบบรูป และรายการที่อบต.ทองมงคล กำหนด

๕. ราคากลางคำนวณ ณ วันที่ ๑ ตุลาคม ๒๕๖๓ เป็นเงิน ๓๔,๑๐๐.๐๐ บาท (สามหมื่นสี่พันหนึ่งร้อยบาทถ้วน)

๖. บัญชีประมาณการราคากลาง รายละเอียดตามเอกสารที่แนบท้าย มีดังนี้

๕.๑ แบบสรุปราคากลางงานทาง .....

๕.๒ รายการคำนวณฯ .....

๕.๓ .....

๗. รายชื่อคณะกรรมการกำหนดราคากลาง

๖.๑ พ.อ.อ.ปกรณ์ ถิ่นประชา ประธานกรรมการ

๖.๒ นายสมหวัง มูลโพธิ์ทอง กรรมการ

๖.๓ นางสาวรุ่งนภา บุญรุ่งเรือง กรรมการ

ปร.6

แบบสรุปรายการประมาณราคาก่อสร้างทาง

ชื่อโครงการ เทดาดคอนกรีตเสริมเหล็กคอสะพานสายแพรกขวา-คีรีล้อม **แบบเลขที่ :**

สถานที่ก่อสร้าง บริเวณ คอสะพานสายแพรกขวา-คีรีล้อม หมู่ที่ 7 ตำบลทองมงคล **ปร.เลขที่ :**

หน่วยงานเจ้าของโครงการ :องค์การบริหารส่วนตำบลทองมงคล **วันที่ :** 1 ตุลาคม 2563

ประมาณราคาโดย คณะกรรมการกำหนดราคากลาง **ราคาน้ำมันดีเซล :** 21.54 บาท/ลิตร

หน่วย : บาท

ลำดับที่	รายการ	ค่าก่อสร้าง	หมายเหตุ
	ประเภทงานทาง		
1	เทดาดคอนกรีตเสริมเหล็กคอสะพานสายแพรกขวา-คีรีล้อม	34,100.00	
	กว้าง 5.00 เมตร ยาว 5.00 เมตร หนา 0.15 เมตร หรือมีพื้นที่ คสล.ไม่น้อยกว่า 25.00 ตร.ม.		
	กว้าง 5.00 เมตร ยาว 6.00 เมตร หนา 0.15 เมตร หรือมีพื้นที่ คสล.ไม่น้อยกว่า 30.00 ตร.ม.		
สรุป	**รวมค่าก่อสร้างทั้งโครงการเป็นเงินทั้งสิ้น**	34,100.00	บาท
	คิดเป็นเงินประมาณ (คิดเพียง)	**34,100.00**	**บาท**
ตัวอักษร	**(สามหมื่นสี่พันหนึ่งร้อยบาทถ้วน)**		

คณะกรรมการกำหนดราคากลาง ได้ตรวจสอบราคาประมาณการค่าก่อสร้างทั้งโครงการนี้ และให้ยึดถือราคานี้เป็นราคากลาง จึงได้ลงลายมือชื่อไว้เป็นหลักฐาน ตามคำสั่งที่ /๒๕๖๓ ลงวันที่ ตุลาคม ๒๕๖๓

พ.อ.อ.
(ปกรณ์ ถิ่นประชา)
ประธานกรรมการกำหนดราคากลาง

(นางสาวรุ่งนภา บุญเรือง)
กรรมการกำหนดราคากลาง

(นายสมหวัง มูลโพธิ์ทอง)
กรรมการกำหนดราคากลาง

ความเห็นปลัด อบต. .....
.....

ความเห็นนายก อบต. .....
.....

พ.อ.อ.
(ปกรณ์ ถิ่นประชา)
ปลัดองค์การบริหารส่วนตำบลทองมงคล

(นายจำลอง แก้วไทรนันท์)
นายกองค์การบริหารส่วนตำบลทองมงคล

สรุปผลการประมาณราคาค่าก่อสร้าง

ส่วนราชการ องค์การบริหารส่วนตำบลทองมงคล **ฝ่ายประมาณราคา** กองช่าง - กรมส่งเสริมการปกครองท้องถิ่น

ประเภท งานทาง โครงการเทคาดคอนกรีตเสริมเหล็กคอสะพานสายแพรกขวา-คีรีล้อม

กว้าง 5.00 เมตร ยาว 5.00 เมตร หนา 0.15 เมตร หรือมีพื้นที่ คสล.ไม่น้อยกว่า 25.00 ตร.ม.

กว้าง 5.00 เมตร ยาว 6.00 เมตร หนา 0.15 เมตร หรือมีพื้นที่ คสล.ไม่น้อยกว่า 30.00 ตร.ม.

เจ้าของงาน องค์การบริหารส่วนตำบลทองมงคล

สถานที่ก่อสร้าง บริเวณ คอสะพานสายแพรกขวา-คีรีล้อม หมู่ที่ 7 ตำบลทองมงคล อำเภอบางสะพาน จังหวัดประจวบคีรีขันธ์

ปร.เลขที่ : **แบบเลขที่**

ประมาณราคาตามแบบ ปร.4 จำนวน 1 แผ่น

ประมาณราคาโดย คณะกรรมการกำหนดราคากลาง **เมื่อวันที่** 1 ตุลาคม 2563

ลำดับที่	รายการ	ค่าวัสดุและค่าแรงงาน รวมเป็นเงิน(บาท)	Factor F	ค่าก่อสร้างทั้งหมด รวมเป็นเงิน(บาท)	หมายเหตุ
1	ค่าวัสดุและแรงงาน	25,130.11	1.3607	34,194.54	Factor F
					ดอกเบี้ยเงินกู้ 5%
					ค่าภาษีมูลค่าเพิ่ม(VAT) 7%
					เงินล่วงหน้าจ่าย 0%
					เงินประกันผลงานหัก 0%
สรุป	รวมค่าก่อสร้างเป็นเงินทั้งสิ้น			34,194.54	
	คิดเป็นเงินประมาณ (คิดเพียง)			**34,100.00**	
	ตัวอักษร	**(สามหมื่นสี่พันหนึ่งร้อยบาทถ้วน)**			
	ขนาดหรือเนื้อที่	**55.00** ตร.ม.			
	เฉลี่ยราคาประมาณ	**620.00** บาท/ตร.ม.			

คณะกรรมการกำหนดราคากลาง ได้ตรวจสอบราคาประมาณการค่าก่อสร้างทั้งโครงการนี้ และให้ยึดถือราคานี้เป็นราคากลาง

จึงได้ลงลายมือชื่อไว้เป็นหลักฐาน ตามคำสั่งที่ /๒๕๖๓ ลงวันที่ ตุลาคม ๒๕๖๓

พ.อ.อ.

(ปกรณ์ ถิ่นประชา)

ประธานกรรมการกำหนดราคากลาง

(นางสาวรุ่งนภา บุญเรือง)

กรรมการกำหนดราคากลาง

(นายสมหวัง มูลโพธิ์ทอง)

กรรมการกำหนดราคากลาง

แบบรายการประมาณราคาเบื้องต้นงานก่อสร้างทาง

โครงการ เทคาดคอนกรีตเสริมเหล็กคอสะพานสายแพรกขวา-คีรีล้อม

กว้าง 5.00 เมตร ยาว 5.00 เมตร หนา 0.15 เมตร หรือมีพื้นที่ คสล.ไม่น้อยกว่า 25.00 ตร.ม.

กว้าง 5.00 เมตร ยาว 6.00 เมตร หนา 0.15 เมตร หรือมีพื้นที่ คสล.ไม่น้อยกว่า 30.00 ตร.ม.

สถานที่ บริเวณ คอสะพานสายแพรกขวา-คีรีล้อม หมู่ที่ 7 ตำบลทองมงคล อำเภอบางสะพาน จังหวัดประจวบคีรีขันธ์

แบบเลขที่ **ปร.เลขที่**

กอง ช่าง **ประมาณการโดย** คณะกรรมการกำหนดราคากลาง

วันที่ 1 **เดือน** ตุลาคม **พ.ศ.** 2563 **ราคาน้ำมันดีเซล** 21.54 บาท/ลิตร

ลำดับ	รายการ	หน่วย	จำนวน	ราคาต่อหน่วย	ราคาทุน	F_N	ราคาต่อหน่วย x F_N	ราคาก่อสร้าง	หมายเหตุ
1 .	งานถางป่าขุดตอ (ขนาดเบา)	ตร.ม.	0.00	0.00	0.00	1.3607	0.00	0.00	
2 .	งานขุดรื้อดินถมคอสะพาน	ลบ.ม.	8.25	136.19	1,123.55	1.3607	185.31	1,528.82	
3 .	งานทรายรองใต้ผิวทางคอนกรีต	ลบ.ม.	2.75	600.00	1,650.00	1.3607	816.42	2,245.16	
4 .	งานผิวทางปอร์ตแลนด์ซีเมนต์คอนกรีต	ตร.ม.	55.00	351.37	19,325.14	1.3607	478.10	26,295.72	
5 .	งาน Contraction Joint	ม.	0.00	83.55	0.00	1.3607	113.69	0.00	
6 .	งาน Expansion Joint	ม.	20.00	124.71	2,494.26	1.3607	169.70	3,393.94	
7 .	งาน Longitjdinal Joint	ม.	11.00	48.83	537.16	1.3607	66.45	730.91	
8 .	งานป้าย								
	8.1 ป้ายประชาสัมพันธ์โครงการ(ป้ายโครงการ)	ป้าย	1.00	0.00				0.00	
	8.2 ป้ายประชาสัมพันธ์โครงการ(ป้ายชั่วคราว)	ป้าย	1.00	0.00				0.00	
	รวม (ไม่รวม 8)				**25,130.11**			**34,194.54**	

ราคาค่าก่อสร้าง		34,194.54
ราคากลาง	**(สามหมื่นสี่พันหนึ่งร้อยบาทถ้วน)**	**34,100.00**

ผลรวมค่างานค่างานต้นทุนงานก่อสร้างทาง	=	25,130.11
ผลรวมค่างานค่างานต้นทุนงานก่อสร้างสะพานและท่อลอดเหลี่ยม	=	-
ผลรวมค่าใช้จ่ายพิเศษตามข้อกำหนดและค่าใช้จ่ายอื่นๆ	=	-

ค่า Factor F งานก่อสร้างทาง	1.3607
ค่า Factor F งานก่อสร้างสะพานและท่อลอดเหลี่ยม	-

รวม ราคากลางค่าก่อสร้าง 34,100.00

พ.อ.อ.

(ปกรณ์ ถิ่นประชา)

ประธานกรรมการกำหนดราคากลาง

(นางสาวรุ่งนภา บุญเรือง)
กรรมการกำหนดราคากลาง

(นายสมหวัง มูลโพธิ์ทอง)
กรรมการกำหนดราคากลาง

7.1



แบบ...

โครงการ...เทคอนกรีตเสริมเหล็กคอสะพาน

สายซอยแพรกขวา-คีรีล้อม

บริเวณหัวสะพาน ขนาดกว้าง 5.00 เมตร ยาว 6.00 เมตร หนาเฉลี่ย 0.15 เมตร

หรือมีพื้นที่ผิว คสล.ไม่น้อยกว่า 30.00 ตารางเมตร


บริเวณท้ายสะพาน ขนาดกว้าง 5.00 เมตร ยาว 5.00 เมตร หนาเฉลี่ย 0.15 เมตร

หรือมีพื้นที่ผิว คสล.ไม่น้อยกว่า 25.00 ตารางเมตร

(หรือตามแบบที่ อบต.ทองมงคลกำหนด)


สถานที่ดำเนินการ

หมู่ที่ 7 (บ้านทรัพย์สมบูรณ์) ต.ทองมงคล อ.บางสะพาน จ.ประจวบคีรีขันธ์

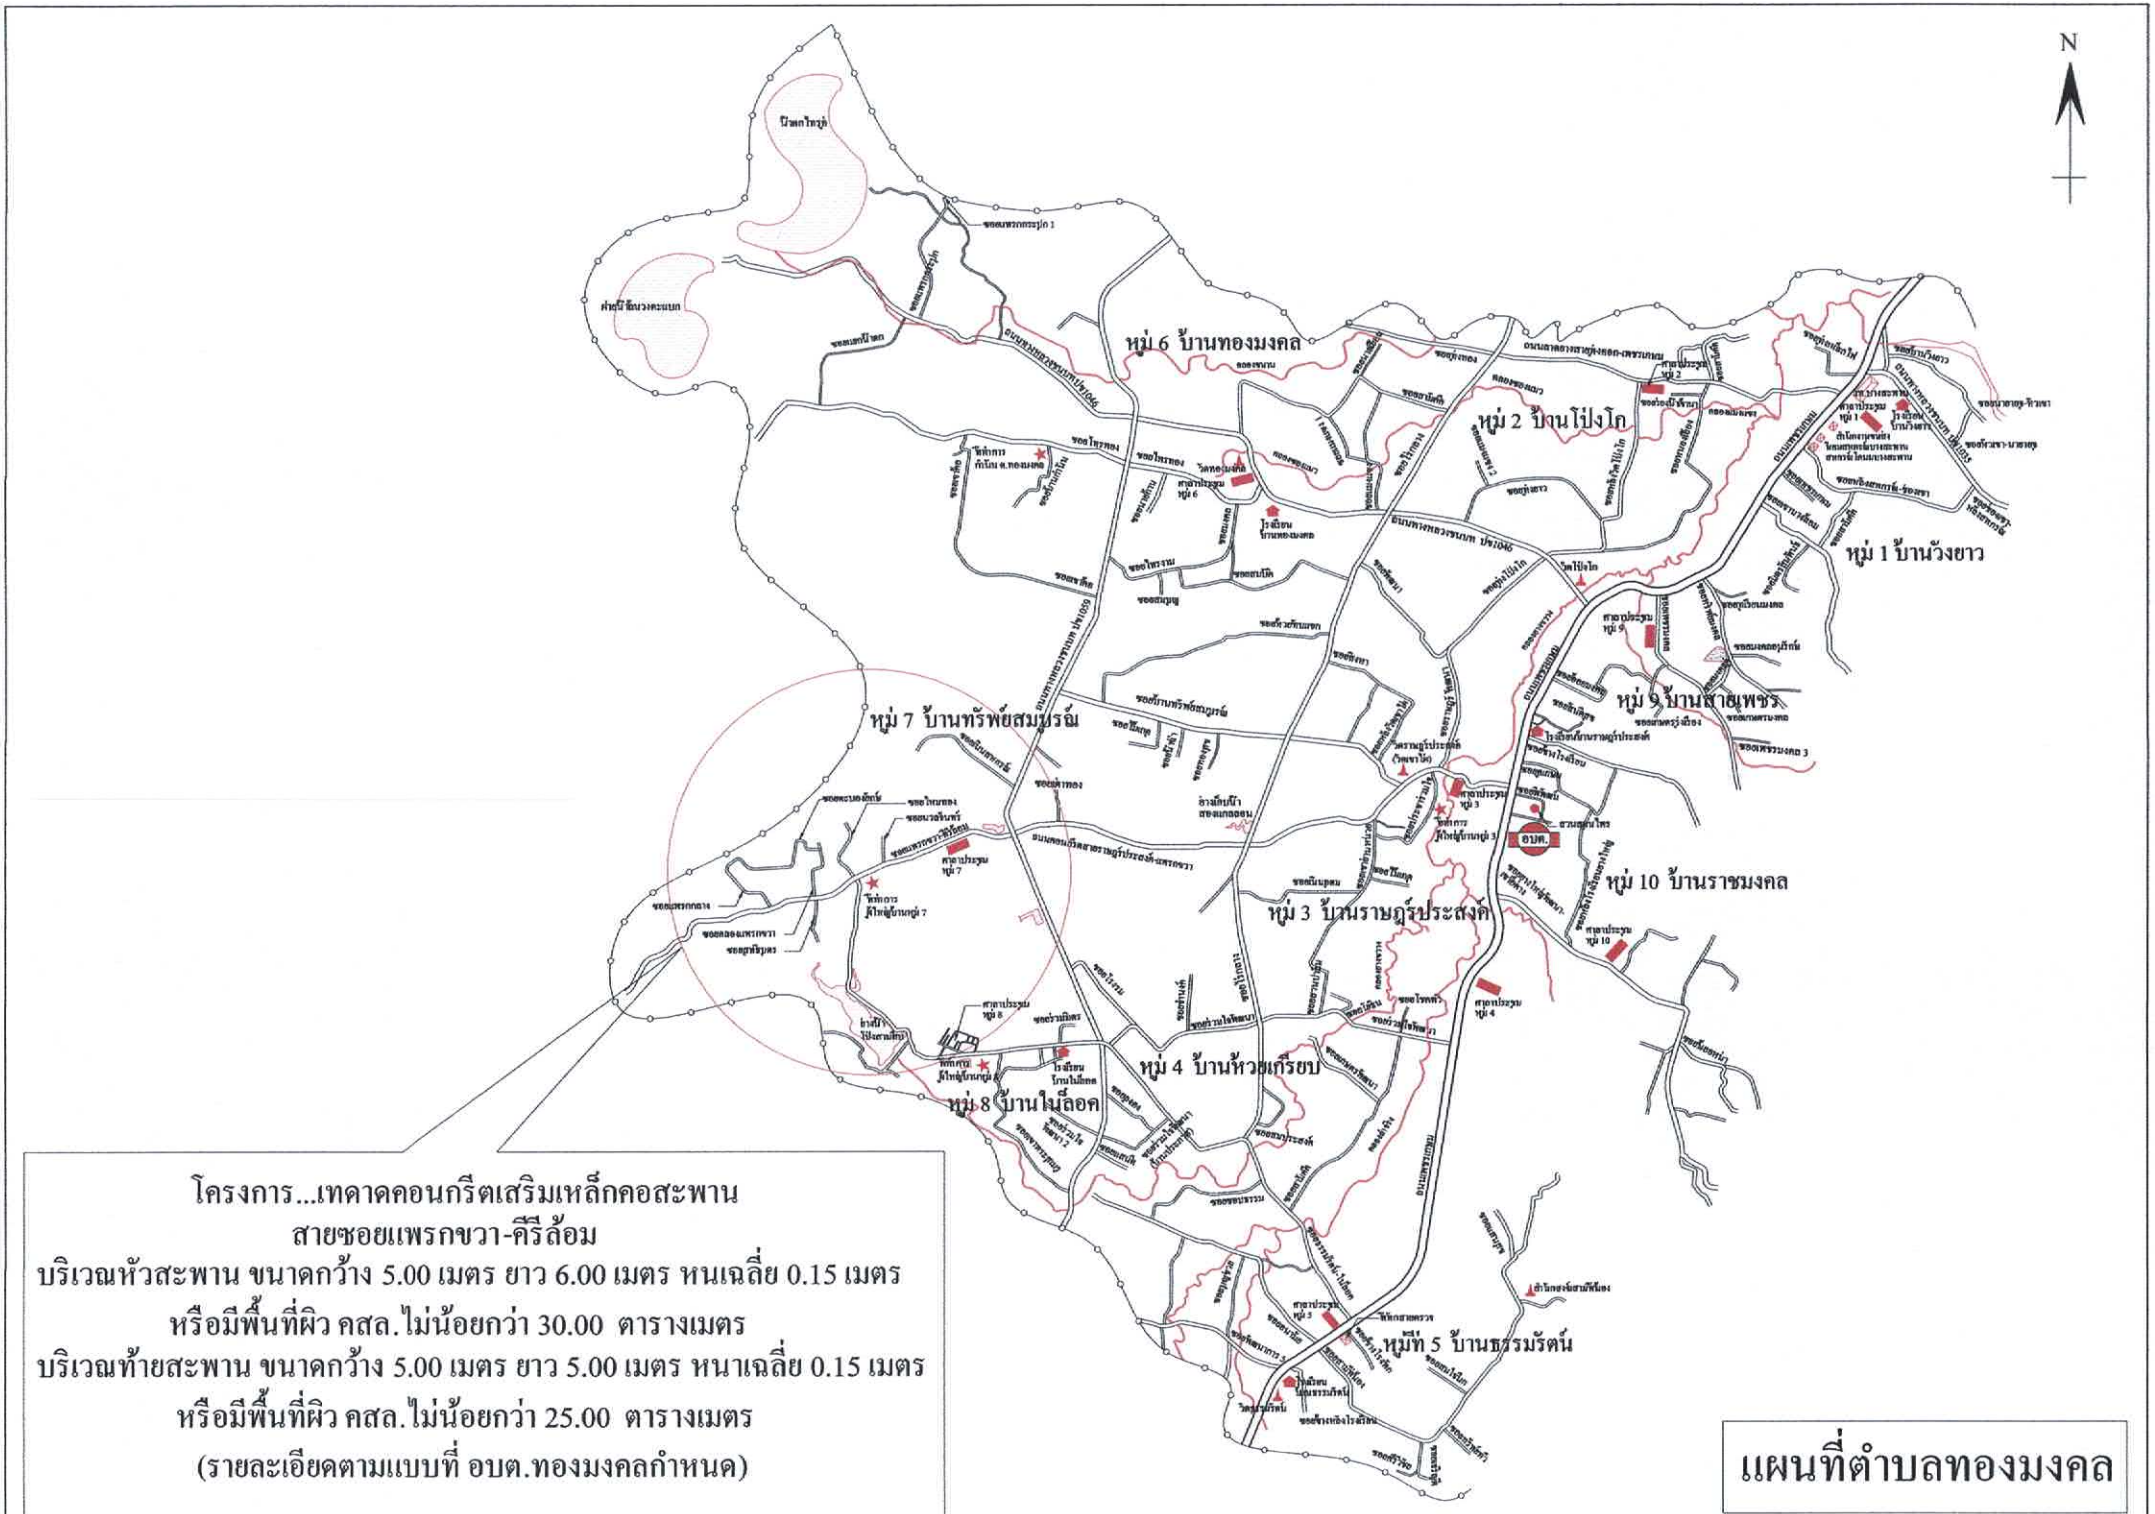


โครงการ...เทคาดคอนกรีตเสริมเหล็กคอสะพาน
สายซอยแพรกขวา-คีรีล้อม
บริเวณหัวสะพาน ขนาดกว้าง 5.00 เมตร ยาว 6.00 เมตร หนาเฉลี่ย 0.15 เมตร
หรือมีพื้นที่ผิว คสล.ไม่น้อยกว่า 30.00 ตารางเมตร
บริเวณท้ายสะพาน ขนาดกว้าง 5.00 เมตร ยาว 5.00 เมตร หนาเฉลี่ย 0.15 เมตร
หรือมีพื้นที่ผิว คสล.ไม่น้อยกว่า 25.00 ตารางเมตร
(รายละเอียดตามแบบที่ อบต.ทองมงคลกำหนด)

แผนที่ตำบลทองมงคล

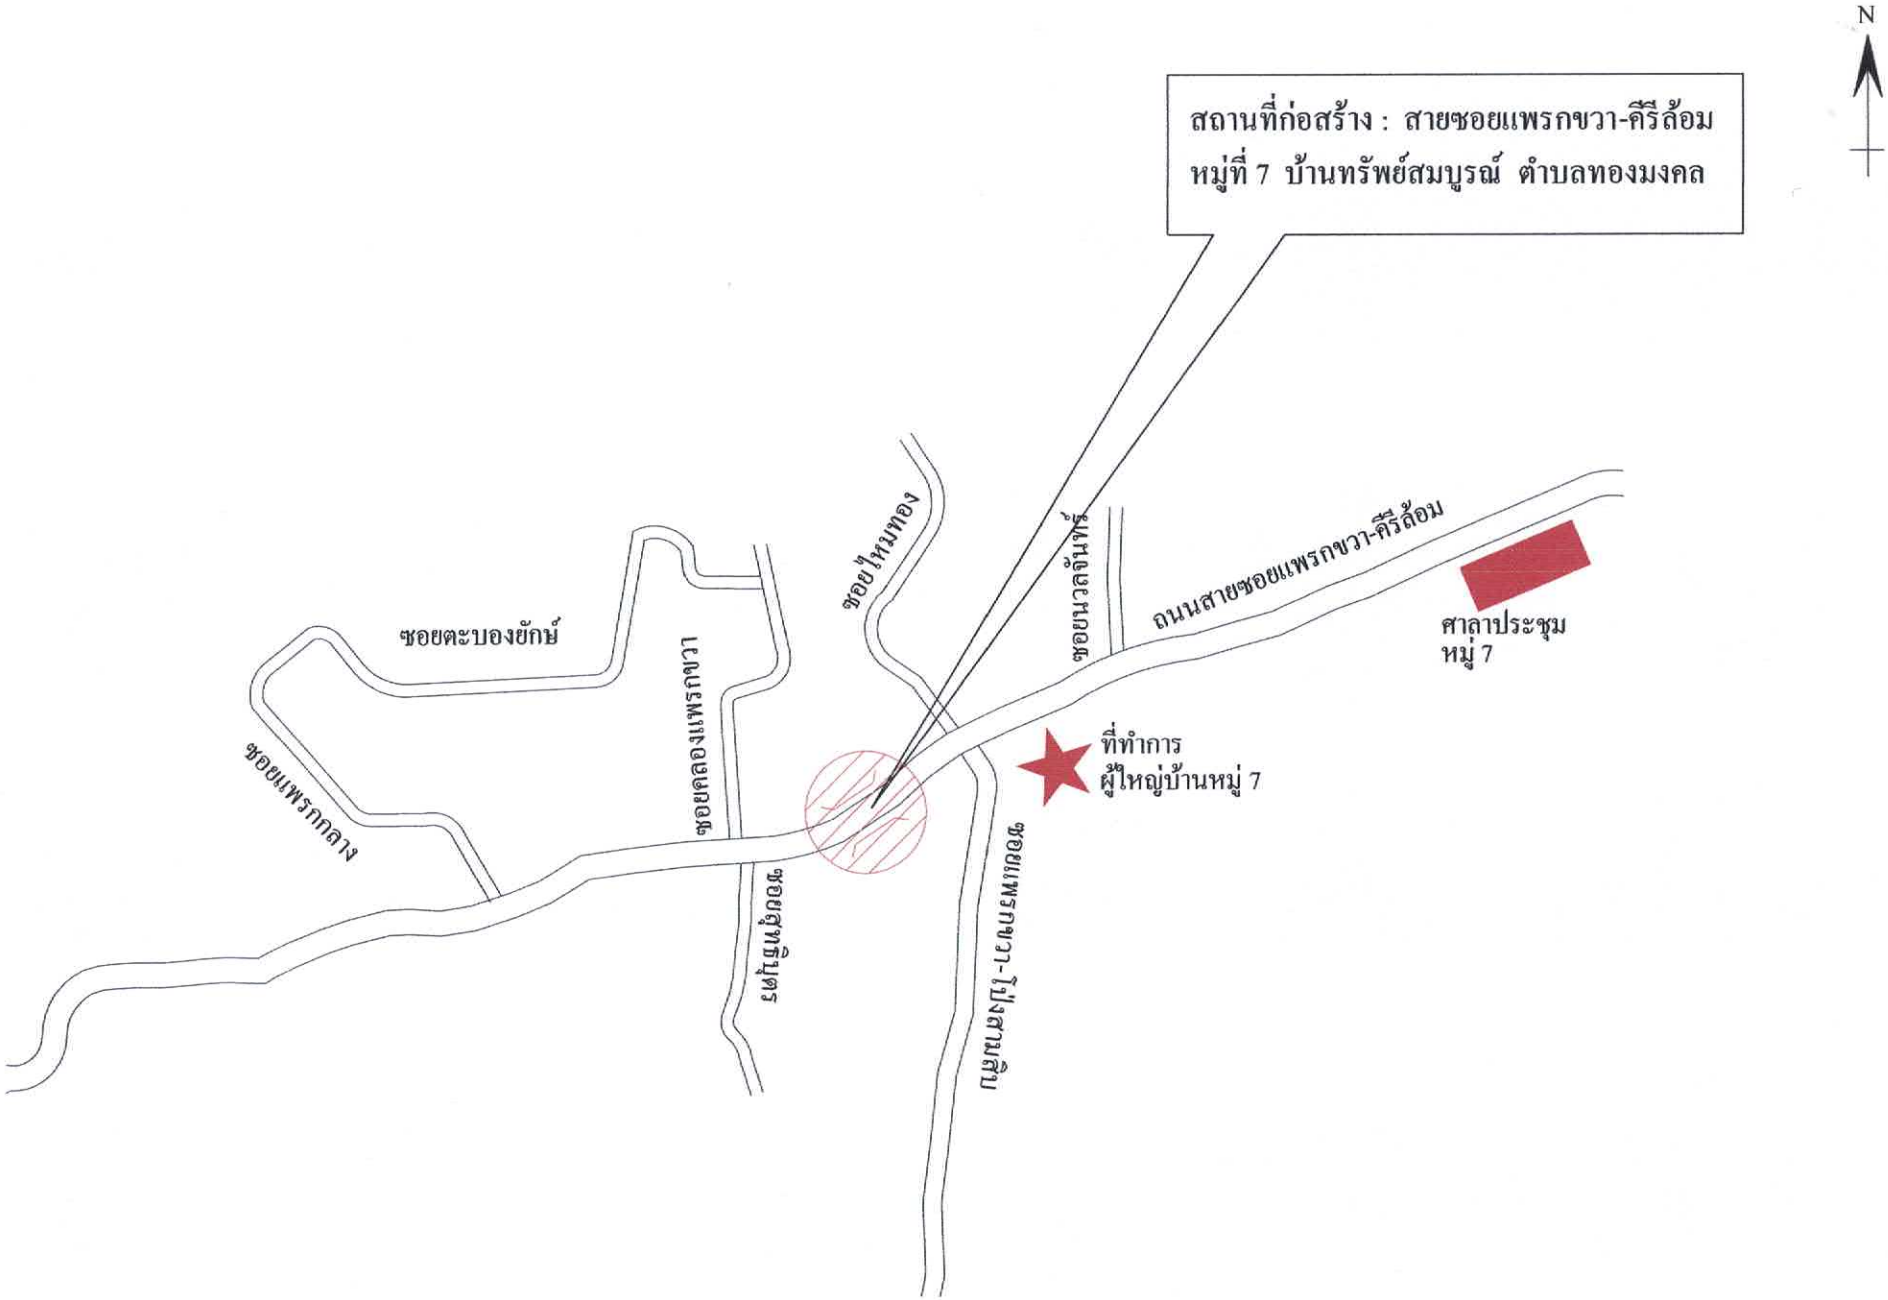

แผนที่โดยสังเขป

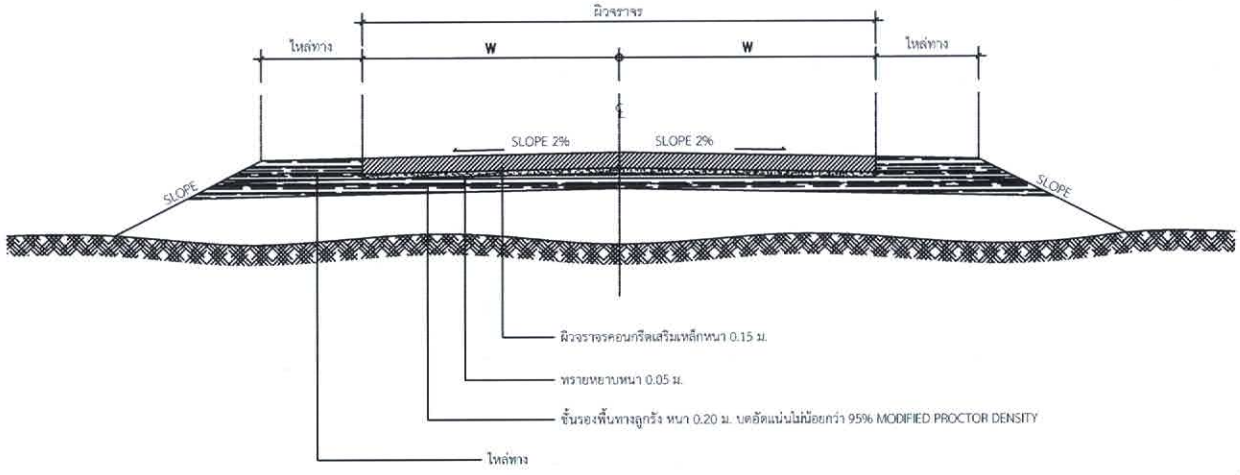


รูปตัดแสดงโครงสร้างถนนคอนกรีตเสริมเหล็กและคุณสมบัติวัสดุ

SCALE 1:50


รายการประกอบแบบ

1. ผิวจราจรคอนกรีต ให้ใช้คอนกรีตที่มีกำลังอัดประลัยของแท่งคอนกรีตตัวอย่างรูปลูกบาศก์ ขนาด 15x15x15 ซม. ที่อายุ 28 วัน ต้องไม่น้อยกว่า 280 กก./ตร.ซม.
2. เหล็กเสริมให้ใช้มาตรฐาน มอก.20 และ มอก.24
3. EXPANSION JOINT จะต้องก่อสร้างทุกระยะ 30 เมตร ทั้งนี้ให้ขึ้นอยู่ในดุลยพินิจของผู้ควบคุมงาน
4. CONTRACTION JOINT จะต้องก่อสร้างทุกระยะ 10 เมตร
5. การทำผิวหน้าคอนกรีตให้หยาบ ให้ทำโดยลากไม้แปรงกวาดจากขอบด้านหนึ่งไปยังขอบอีกด้านหนึ่ง โดยร่องที่เกิดจะต้องลึกไม่เกิน 2 มม.
6. ผู้รับจ้างต้องตรวจสอบแนวก่อสร้างก่อนดำเนินการ หากพบว่าขัดแย้งกับแบบแปลนกำหนด ให้แจ้งผู้ควบคุมงาน เพื่อดำเนินการตรวจสอบ แก้ไข ก่อนทำการก่อสร้าง

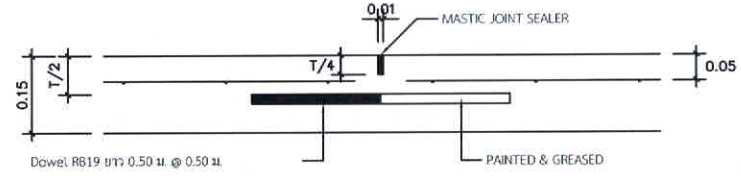


แบบขยายรอยต่อเพื่อการหดตัว (Contraction Joint)

SCALE 1:10

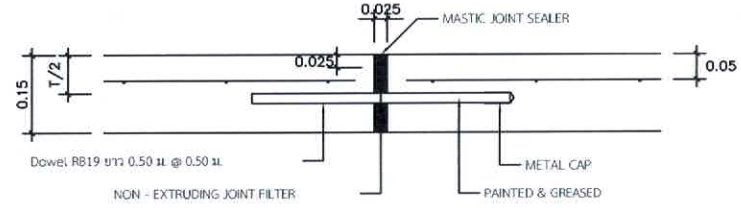

แบบขยายรอยต่อเพื่อการขยายตัว Expansion Joint

SCALE 1:10

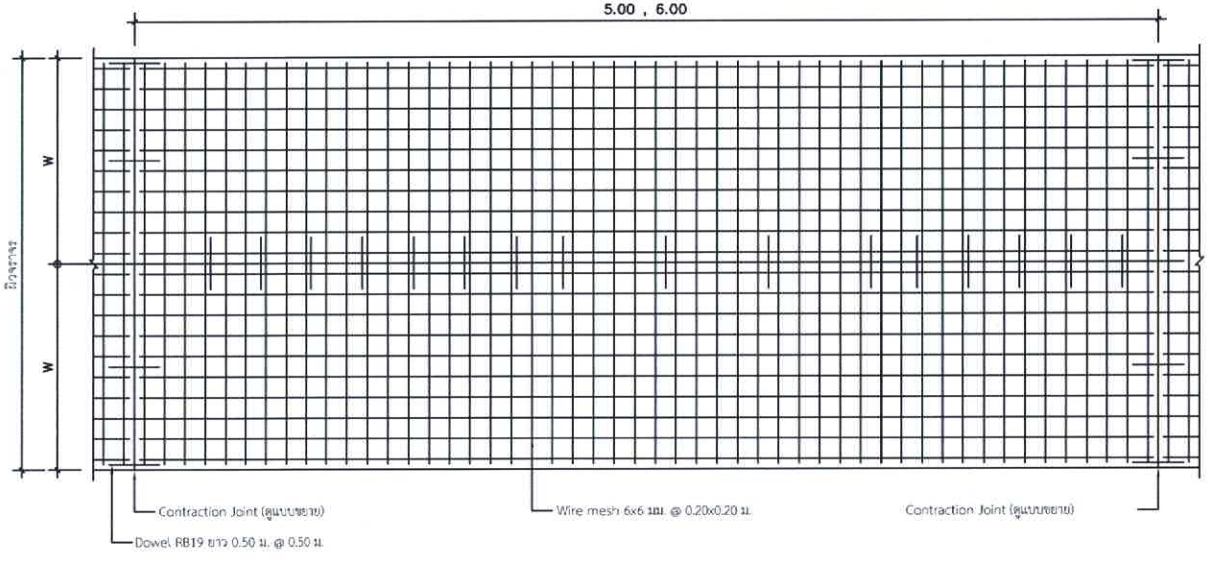

แปลนแสดงการเสริมเหล็กถนน

SCALE 1:50

องค์การบริหารส่วนตำบลทองมงคล

โครงการ เทคานคอนกรีตเสริมเหล็กคสะพาน สายแพรกขวา ศิริชัยมิ่ม	สำรวจ	นายสมหวัง มูลโพธิ์ทอง	
	เรียนแบบ	นายสมหวัง มูลโพธิ์ทอง	
	ออกแบบ	นายสมหวัง มูลโพธิ์ทอง	
	ตรวจแบบ	พ.อ.อ.ปกรณ์ อินประชา	รก.ผู้อำนวยการกองช่าง
สถานที่ก่อสร้าง หมู่ 7 บ้านทรัพย์สมบูรณ์ ตำบลทองมงคล อำเภอบางสะพาน จังหวัดประจวบคีรีขันธ์	เห็นชอบ	พ.อ.อ.ปกรณ์ อินประชา	ปลัด อบต.ทองมงคล
	อนุมัติ	นายจำลอง แก้วไทรนันท์	นายก อบต.ทองมงคล
	เลขที่แบบ		แผ่นที่