

ประกาศองค์การบริหารส่วนตำบลทองมงคล

เรื่อง การเปิดเผยราคากลางและการคำนวณราคากลางงานก่อสร้าง
โครงการก่อสร้างดาดคอนกรีตเสริมเหล็ก สายซอยเกษตรมงคล หมู่ที่ ๙ บ้านสายเพชร

.....

องค์การบริหารส่วนตำบลทองมงคลจะดำเนินโครงการก่อสร้างดาดคอนกรีตเสริมเหล็ก สายซอยเกษตรมงคล หมู่ที่ ๙ บ้านสายเพชร ตำบลทองมงคล อำเภอบางสะพาน จังหวัดประจวบคีรีขันธ์ ขนาดกว้าง ๔.๐๐ เมตร ยาว ๑๑.๐๐ เมตร หนาเฉลี่ย ๐.๑๕ เมตร รายละเอียดตามแบบรูป และรายการที่อบต.ทองมงคลกำหนด งบประมาณรวมทั้งสิ้น ๕๐,๐๐๐.๐๐ บาท (ห้าหมื่นบาทถ้วน) ราคากลาง ๕๐,๐๐๐.๐๐ บาท (ห้าหมื่นบาทถ้วน) ปรากฏในแผนงานเคหะและชุมชน งานไฟฟ้าถนน งบลงทุน หมวดค่าที่ดินและสิ่งก่อสร้าง ประเภทค่าก่อสร้างสิ่งสาธารณูปโภค

ดังนั้น เพื่อให้การปฏิบัติเป็นไปตามมติคณะรัฐมนตรี เมื่อวันที่ ๑๒ มีนาคม ๒๕๕๖ เห็นชอบให้หน่วยงานของรัฐเปิดเผยราคากลางและการคำนวณราคากลางเพื่อให้ประชาชนสามารถตรวจสอบได้ บัดนี้องค์การบริหารส่วนตำบลทองมงคลได้จัดทำรายละเอียดราคากลางและการคำนวณราคากลางโครงการดังกล่าวเรียบร้อยแล้ว รายละเอียดปรากฏดังเอกสารแนบท้าย

จึงประกาศให้ทราบโดยทั่วกัน

ประกาศ ณ วันที่ ๒๕ เดือน สิงหาคม พ.ศ. ๒๕๖๓

(ลงชื่อ)
(นายจำลอง แก้วไทรนันท์)
นายกองค์การบริหารส่วนตำบลทองมงคล

ขอบเขตของงาน

(๑) **ความเป็นมา**

- องค์การบริหารส่วนตำบลทองมงคล อำเภอบางสะพาน จังหวัดประจวบคีรีขันธ์ (กองช่าง) มีความจำเป็นต้องดำเนินการก่อสร้างดาดคอนกรีตเสริมเหล็ก ตามภารกิจของหน่วยงาน ซึ่งดำเนินการจากข้อบัญญัติงบประมาณรายจ่ายประจำปีงบประมาณ ๒๕๖๒ แผนงานเคหะและชุมชน งานไฟฟ้า ถนน งบลงทุน หมวดค่าที่ดินและสิ่งก่อสร้าง ประเภทค่าก่อสร้างสิ่งสาธารณูปโภค งบประมาณ ๕๐,๐๐๐.๐๐ บาท (ห้าหมื่นบาทถ้วน)

(๒) **วัตถุประสงค์**

- เพื่อให้กองช่าง องค์การบริหารส่วนตำบลทองมงคลได้ดำเนินการจ้างเหมาก่อสร้างดาดคอนกรีตเสริมเหล็ก ทั้งนี้ เพื่อให้เกิดประโยชน์ และสำเร็จลุล่วงตามเป้าหมายที่กำหนดไว้

- เพื่อใช้เป็นเส้นทางสัญจรและบรรทุกผลผลิตทางการเกษตร

- เพื่อให้มีถนนที่ได้มาตรฐานใช้สัญจร ได้สะดวกรวดเร็วมีความปลอดภัยในชีวิตและทรัพย์สิน

(๓) **คุณสมบัติผู้เสนอราคา**

๓.๑ ผู้ประสงค์จะเสนอราคาต้องเป็นผู้มีอาชีพขายพัสดุ/รับจ้างด้วยวิธี เฉพาะเจาะจง

๓.๒ ผู้ประสงค์จะเสนอราคาต้องไม่เป็นผู้ที่ถูกระบุชื่อไว้ในบัญชีรายชื่อผู้ทิ้งงานของทางราชการ และได้แจ้งเวียนชื่อแล้ว หรือไม่เป็นผู้ที่ได้รับผลของการสั่งให้นิติบุคคลหรือบุคคลอื่นเป็นผู้ทิ้งงาน ตามระเบียบของทางราชการ

๓.๓ ผู้ประสงค์จะเสนอราคาต้องไม่เป็นผู้กระทำอันเป็นการขัดขวาง การแข่งขันราคาอย่างเป็นธรรม ข้อ ๔ ตามระเบียบกระทรวงการคลังว่าด้วยการจัดซื้อจัดจ้างและการบริหารพัสดุภาครัฐ พ.ศ. ๒๕๖๐

๓.๔ ผู้ประสงค์จะเสนอราคาต้องไม่เป็นผู้ได้รับเอกสิทธิ์หรือความคุ้มกัน ซึ่งอาจปฏิเสธไม่ยอม ขึ้นศาลไทย เว้นแต่รัฐบาลของผู้ประสงค์จะเสนอราคาได้มีคำสั่งให้สละสิทธิ์และความคุ้มกันเช่นว่านั้น

(๔) **คุณลักษณะเฉพาะของพัสดุ(งานซื้อ)**/รายการละเอียดของงาน ก่อสร้างดาดคอนกรีตเสริมเหล็ก ดังรายการต่อไปนี้

๑. งานก่อสร้างดาดคอนกรีตเสริมเหล็กสายซอยเกษตรมงคล หมู่ที่ ๙ บ้านสายเพชร ขนาดกว้าง ๔.๐๐ เมตร ยาว ๑๑.๐๐ เมตร หนาเฉลี่ย ๐.๑๕ เมตร

(๕) **ระยะเวลาดำเนินการ**

- ดำเนินการส่งมอบพัสดุภายใน ..... วัน

(๖) **วงเงินในการจัดหา**

- งบประมาณ ๕๐,๐๐๐.๐๐ บาท (ห้าหมื่นบาทถ้วน)

(๗) **ผู้รับผิดชอบ**

(ลงชื่อ) .พ.อ.อ..... ผู้ดำเนินการจัดทำแบบรูปรายการงานก่อสร้างฯ

(ปกรณ์ ถิ่นประชา)

แบบ บก.๐๑

ตารางแสดงวงเงินงบประมาณที่ได้รับจัดสรรและราคากลางในการจ้างก่อสร้าง

๑. ชื่อโครงการ. โครงการก่อสร้างดาดคอนกรีตเสริมเหล็ก สายซอยเกษตรมงคล หมู่ที่ ๙ บ้านสายเพชร ตำบลทองมงคล อำเภอบางสะพาน จังหวัดประจวบคีรีขันธ์ .

๒.หน่วยงานเจ้าของโครงการ องค์การบริหารส่วนตำบลทองมงคล อำเภอบางสะพาน จังหวัดประจวบคีรีขันธ์.

๓. วงเงินงบประมาณที่ได้รับจัดสรร ๕๐,๐๐๐.๐๐ บาท (ห้าหมื่นบาทถ้วน)

๔. ลักษณะงาน

โดยสังเขป - โครงการก่อสร้างดาดคอนกรีตเสริมเหล็ก สายซอยเกษตรมงคล หมู่ที่ ๙ บ้านสายเพชร ตำบลทองมงคล อำเภอบางสะพาน จังหวัดประจวบคีรีขันธ์ ขนาดกว้าง ๔.๐๐ เมตร ยาว ๑๑.๐๐ เมตร หนาเฉลี่ย ๐.๑๕ เมตร รายละเอียดตามแบบรูป และรายการที่อบต.ทองมงคล กำหนด

๕. ราคากลางคำนวณ ณ วันที่ ๒๕ สิงหาคม ๒๕๖๓ เป็นเงิน ๕๐,๐๐๐.๐๐ บาท (ห้าหมื่นบาทถ้วน)

๖. บัญชีประมาณการราคากลาง รายละเอียดตามเอกสารที่แนบท้าย มีดังนี้

๕.๑ แบบสรุปราคากลางงานทาง .....

๕.๒ รายการคำนวณฯ .....

๕.๓ .....

๗. รายชื่อคณะกรรมการกำหนดราคากลาง

๖.๑ พ.อ.อ.ปกรณ์ ถิ่นประชา ประธานกรรมการ

๖.๒ นายพชรดนัย วัชโรทัย กรรมการ

๖.๓ นางสาวกรุณา แสงอากาศ กรรมการ

ใบสรุปปริมาณงาน

ส่วนราชการ องค์การบริหารส่วนตำบลทองมงคล					**ปร.5**
สถานที่ดำเนินการ หมู่ที่ 9 บ้านสายเพชร ตำบลทองมงคล อำเภอบางสะพาน จังหวัดประจวบคีรีขันธ์					
หน่วยงานออกแบบแปลนและรายการ กองช่าง อบต.ทองมงคล สังกัดกรมส่งเสริมการปกครองท้องถิ่น					
ประมาณการ ณ วันที่ 25 **เดือน** สิงหาคม **พ.ศ.** 2563					
ลำดับที่	**รายการ**	**ค่าวัสดุและแรงงาน**	**FACTOR F**	**ค่าก่อสร้างทั้งหมดรวม**	**หมายเหตุ**
		รวมเป็นเงิน		**เป็นเงิน (บาท)**	
1	งานทาง	38,881.00	1.3357	51,933.35	
	เงื่อนไข				
	เงินจ่ายล่วงหน้า 0 %				
	เงินประกันผลงานหัก 5 %				
	ดอกเบี้ยเงินกู้ 5 %				
	ค่าภาษีมูลค่าเพิ่ม (VAT) 7 %				
สรุป	รวมค่างานก่อสร้างเป็นเงินทั้งสิ้น			51,933.35	
	คิดเป็นเงินปรับลดคงเหลือ			50,000.00	
	ห้าหมื่นบาทถ้วน				

(.พ.อ.อ.....)
(ปกรณ์ ถิ่นประชา)
ประธานกรรมการกำหนดราคากลาง

(.....)
นางสาวกรุณา แสงอากาศ
กรรมการกำหนดราคากลาง

(.....)
(นายพชรดนัย วัชโรทัย)
กรรมการกำหนดราคากลาง
และผู้ประมาณราคา

ใบแสดงจำนวนปริมาณงาน

กลุ่มงาน/งาน งานทาง **แบบ ปร.4 แผ่นที่1/1**

ชื่อโครงการ/งานก่อสร้าง งานก่อสร้างดาดผิว คสล. สายซอยเกษตรมงคล กว้าง 4.00 เมตร ยาว 11.00 ม. หนาเฉลี่ย 0.15 ม. หรือพื้นที่ คสล.ไม่น้อยกว่า 44.00 ตร.ม. (หรือตามแบบแปลนที่กำหนด)

สถานที่ก่อสร้าง หมู่ที่ 9 บ้านสายเพชร ตำบลทองมงคล อำเภอบางสะพาน จังหวัดประจวบคีรีขันธ์ **แบบเลขที่**

คำนวณราคากลางโดย นายพชรดนัย วัชโรทัย **เมื่อวันที่** 25 **เดือน สิงหาคม พ.ศ.** 2563

หน่วย : บาท

ลำดับที่	รายการ	จำนวน	หน่วย	ราคาวัสดุสิ่งของ		ค่าแรง		รวมค่าวัสดุ	หมายเหตุ
				ราคา /หน่วย	จำนวนเงิน	ราคา /หน่วย	จำนวนเงิน	และค่าแรง	
1	งานเคลียริ่ง/งานปรับพื้นและผิวสโลป	90.00	ตร.ม.	-	-	99.00	8,910.00	8,910.00	
2	งานทรายรองพื้น	2.20	ลบ.ม.	400.00	880.00	50.00	110.00	990.00	
3	งานเหล็กตะแกรง Wire mesh (Ø 4 มม.# 0.20 ม.)	90.00	ตร.ม.	35.00	3,150.00	5.00	450.00	3,600.00	
4	งานเสริมเหล็ก Ø 12 มม.	2.00	เส้น	190.00	380.00	5.00	10.00	390.00	
5	งานคอนกรีต 1:2:4	10.50	งาน	1,950.00	20,475.00	300.00	3,150.00	23,625.00	
6	งานไม้แบบ+ไม้ค้ำยัน	2.00	ลบฟ.	550.00	1,100.00	133.00	266.00	1,366.00	
	รวมเงิน				25,985.00		12,896.00	38,881.00	
						คิดราคาเพียง		**38,881.00**	

(..พ.อ.อ.....)
(ปกรณ์ ถิ่นประชา)
ประธานกรรมการกำหนดราคากลาง

(.....)
นางสาวกรุณา แสงอากาศ
กรรมการกำหนดราคากลาง

(.....)
(นายพชรดนัย วัชโรทัย)
กรรมการกำหนดราคากลางและผู้ประมาณราคา

ഗ്രാ.

ที่ ๒๕ ๕๕๐๐๑/๒๕๕๕ กลุ่มพัฒนาการจัดการศึกษา อบต.ห้วยหินลาด (รสพ.๒๑๒๑๕) ๖.ก

รายงานการประชุม

(คณะกรรมการสถานศึกษาขั้นพื้นฐาน อบต.ห้วยหินลาด)

ครั้งที่ ๑/๒๕๕๕ วันที่ ๒๕ มกราคม ๒๕๕๕ เวลา 10.00 น. ถึง เวลา 11.00 น.

ณ ห้องประชุมสภาองค์การบริหารส่วนตำบลห้วยหินลาด


สายชลอนุกูลกิจ

ประธานกรรมการ


ใครงการ...ก่อสร้างถนน คสล.

แบบ...


หมู่ 6 บ้านทองมงคล
หมู่ 2 บ้านไม่ลงโอ
หมู่ 1 บ้านวังยาว
หมู่ 9 บ้านสายเพชร
หมู่ 10 บ้านราชมงคล
หมู่ 3 บ้านรัฐประชาสงเคราะห์
หมู่ 7 บ้านทรัพย์สมบูรณ์
หมู่ 4 บ้านห้วยเกริบ
หมู่ 8 บ้านในล็อก
หมู่ที่ 5 บ้านธรรมรัตน์
โครงการ...ก่อสร้างคาด คสล.
หมู่ที่ 9 บ้านสายเพชร
แผนที่โดยสังเขป

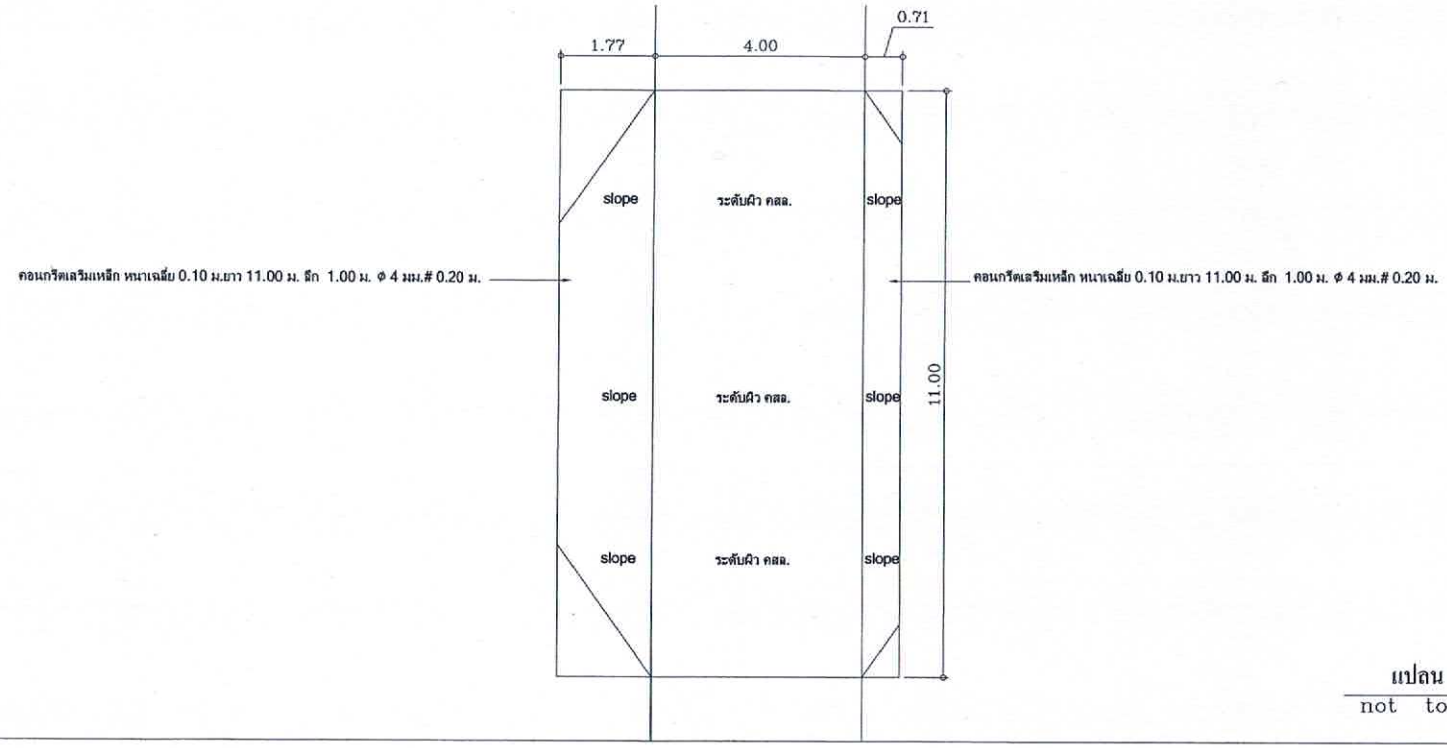

แปลน
not to scale

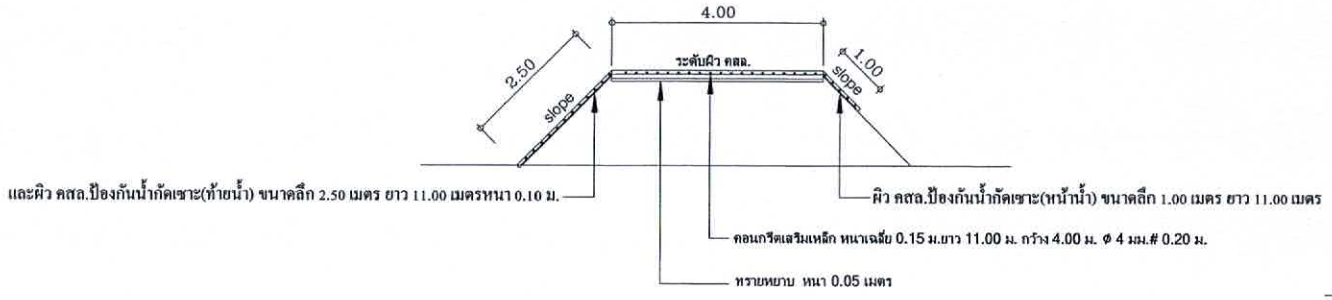

รูปด้าน/ รูปตัด
not to scale

แบบ...

สถานที่ดำเนินการ

ม.9 (บ้านสายเพชร)
ต.ทองมงคล
อ.บางสะพาน จ.ประจวบคีรีขันธ์

สำรวจ / เขียนแบบ / ตรวจแบบ

(นายพชรคนัย วัชโรทัย)
ผู้อำนวยการกองช่าง


เห็นชอบ

(พ.อ.อ.ปกรณ์ ถิ่นประชา)
ปลัด อบต.ทองมงคล

อนุมัติ

(นายจำลอง แก้วไพรนันท์)
นายก อบต.ทองมงคล

แบบแสดง

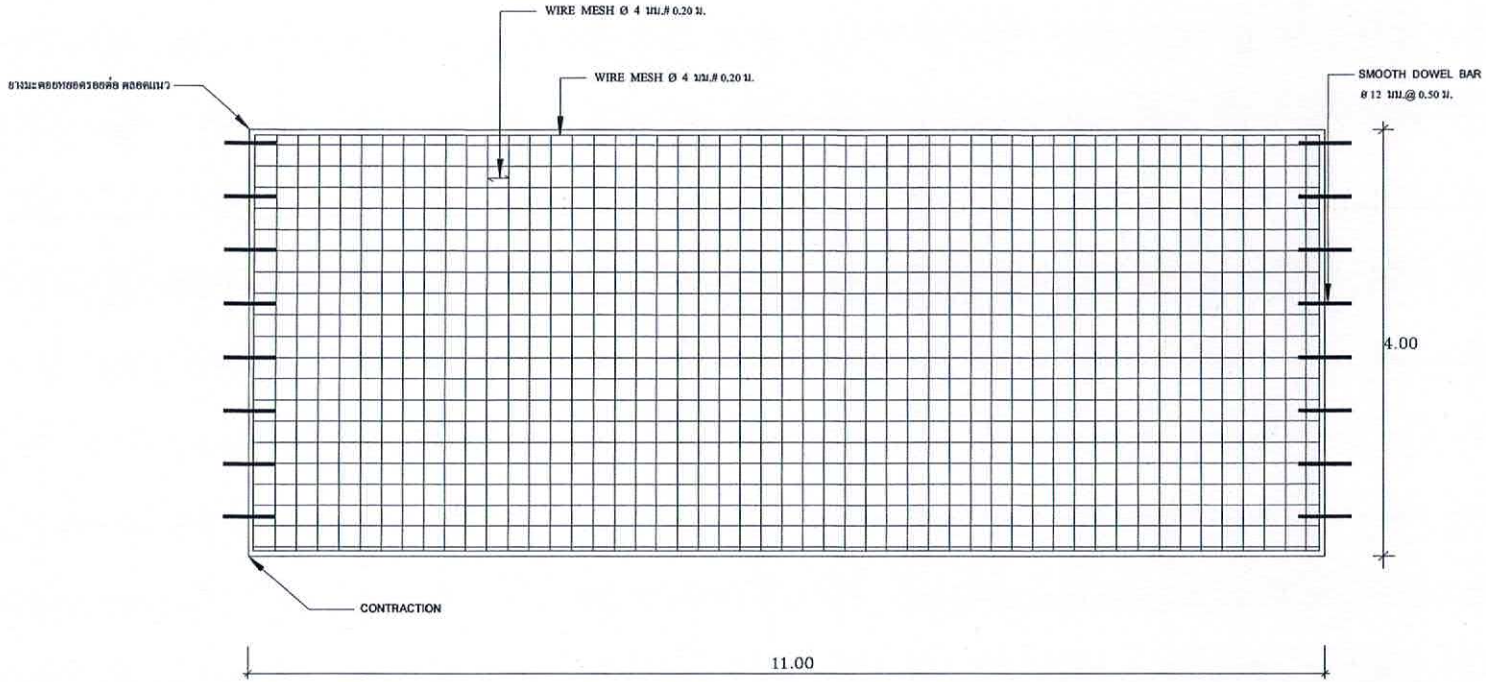

แปลนแสดงการเสริมเหล็กถนน ค.ส.ล.

มาตราส่วน No scale

แบบ...

สถานที่ดำเนินการ

ม.9 (บ้านสายเพชร)
ต.ทองมงคล
อ.บางสะพาน จ.ประจวบคีรีขันธ์

สำรวจ / เขียนแบบ / ตรวจแบบ

(นายพชรดนัย วัชโรทัย)
ผู้อำนวยการกองช่าง

เห็นชอบ

(ท.อ.อ.ปกรณ์ ถิ่นประชา)
ปลัด อบต.ทองมงคล

อนุมัติ

(นายจำลอง แก้วไทรนันท์)
นายก อบต.ทองมงคล

แบบแสดง