

ประกาศองค์การบริหารส่วนตำบลทองมงคล

เรื่อง การเปิดเผยราคากลางและการคำนวณราคากลางงานก่อสร้าง
โครงการต่อเติมศาลาหอประชุมหมู่บ้าน หมู่ที่ ๓ บ้านราษฎร์ประสงค์

.....

องค์การบริหารส่วนตำบลทองมงคลจะดำเนินโครงการต่อเติมศาลาหอประชุมหมู่บ้าน หมู่ที่ ๓ บ้านราษฎร์ประสงค์ ตำบลทองมงคล อำเภอบางสะพาน จังหวัดประจวบคีรีขันธ์ โดยทำการทุบผนังเพื่อใส่ประตูเหล็กม้วน จำนวน ๒ ช่อง ช่องที่ ๑ ขนาดกว้าง ๓.๒๐ เมตร สูง ๒.๗๐ เมตร ช่องที่ ๒ ขนาดกว้าง ๓.๒๐ เมตร สูง ๒.๗๐ เมตร รายละเอียดตามแบบรูป และรายการที่อบต.ทองมงคล กำหนด พร้อมติดตั้งป้ายประชาสัมพันธ์โครงการจำนวน ๒ ป้าย (ป้ายชั่วคราวและป้ายมาตรฐาน) งบประมาณรวมทั้งสิ้น ๓๕๒,๐๐๐.๐๐ บาท (สามแสนห้าหมื่นสองพันบาทถ้วน) ราคากลาง ๓๓๗,๕๐๐.๐๐ บาท (สามแสนสามหมื่นเจ็ดพันห้าร้อยบาทถ้วน) ปรากฏในแผนงานเคหะและชุมชน งานไฟฟ้าถนน งบลงทุน หมวดค่าที่ดินและสิ่งก่อสร้าง ประเภทค่าก่อสร้างสิ่งสาธารณูปโภค

ดังนั้น เพื่อให้การปฏิบัติเป็นไปตามมติคณะรัฐมนตรี เมื่อวันที่ ๑๒ มีนาคม ๒๕๕๖ เห็นชอบให้หน่วยงานของรัฐเปิดเผยราคากลางและการคำนวณราคากลางเพื่อให้ประชาชนสามารถตรวจสอบได้ บัดนี้องค์การบริหารส่วนตำบลทองมงคลได้จัดทำรายละเอียดราคากลางและการคำนวณราคากลางโครงการดังกล่าวเรียบร้อยแล้ว รายละเอียดปรากฏดังเอกสารแนบท้าย

จึงประกาศให้ทราบโดยทั่วกัน

ประกาศ ณ วันที่ ๒๐ เดือน สิงหาคม พ.ศ. ๒๕๖๓

(ลงชื่อ)

(นายจำลอง แก้วไทรน้ำน้ำ)
นายกองค์การบริหารส่วนตำบลทองมงคล

ขอบเขตของงาน

(๑) ความเป็นมา

- องค์การบริหารส่วนตำบลทองมงคล อำเภอบางสะพาน จังหวัดประจวบคีรีขันธ์ (กองช่าง) มีความจำเป็นต้องดำเนินการต่อเติมศาลาหอประชุมหมู่บ้าน ตามภารกิจของหน่วยงาน ซึ่งดำเนินการจากข้อบัญญัติงบประมาณรายจ่ายประจำปีงบประมาณ ๒๕๖๓ แผนงานเคหะและชุมชน งานไฟฟ้า ถนน งบลงทุน หมวดค่าที่ดินและสิ่งก่อสร้าง ประเภทค่าก่อสร้างสิ่งสาธารณูปโภค งบประมาณ ๑๕๒,๐๐๐.๐๐ บาท (หนึ่งแสนห้าหมื่นสองพันบาทถ้วน)

-บัญชีแก้ไขเปลี่ยนแปลงคำชี้แจงงบประมาณรายจ่าย ประจำปีงบประมาณ พ.ศ. ๒๕๖๒ อนุมัติเมื่อวันที่ ๑๘ เดือนกันยายน พ.ศ. ๒๕๖๒ แก้ไขเปลี่ยนแปลงครั้งที่ ๗

-บัญชีแก้ไขเปลี่ยนแปลงคำชี้แจงงบประมาณรายจ่าย ประจำปีงบประมาณ พ.ศ. ๒๕๖๒ อนุมัติเมื่อวันที่ ๑๘ เดือนกันยายน พ.ศ. ๒๕๖๒ โอนครั้งที่ ๑๖

- ฎีกากันเงินรายจ่ายประจำปีงบประมาณ พ.ศ. ๒๕๖๒ เลขที่คลังรับ ๗๑๒/๒๕๖๒ วันที่ ๓๐ กันยายน ๒๕๖๒

(๒) วัตถุประสงค์

- เพื่อให้กองช่าง องค์การบริหารส่วนตำบลทองมงคลได้ดำเนินการจ้างเหมาต่อเติมศาลาประชุมหมู่บ้าน หมู่ที่ ๓ บ้านราษฎร์ประสงค์ ทั้งนี้ เพื่อให้เกิดประโยชน์ และสำเร็จลุล่วงตามเป้าหมายที่กำหนดไว้
- เพื่อใช้เป็นเส้นทางสัญจรและบรรทุกผลผลิตทางการเกษตร
- เพื่อให้มีถนนที่ได้มาตรฐานใช้สัญจร ได้สะดวกรวดเร็วมีความปลอดภัยในชีวิตและทรัพย์สิน

(๓) คุณสมบัติผู้เสนอราคา

๓.๑ ผู้ประสงค์จะเสนอราคาต้องเป็นผู้มีอาชีพขายพัสดุ/รับจ้างด้วยวิธี...เฉพาะเจาะจง.....

๓.๒ ผู้ประสงค์จะเสนอราคาต้องไม่เป็นผู้ที่ถูกระบุชื่อไว้ในบัญชีรายชื่อผู้ทิ้งงานของทางราชการ และได้แจ้งเวียนชื่อแล้ว หรือไม่เป็นผู้ที่ได้รับผลของการสั่งให้นิติบุคคลหรือบุคคลอื่นเป็นผู้ทิ้งงาน ตามระเบียบของทางราชการ

๓.๓ ผู้ประสงค์จะเสนอราคาต้องไม่เป็นผู้กระทำอันเป็นการขัดขวาง การแข่งขันราคาอย่างเป็นธรรม ข้อ ๔ ตามระเบียบกระทรวงการคลังว่าด้วยการจัดซื้อจัดจ้างและการบริหารพัสดุภาครัฐ พ.ศ. ๒๕๖๐

๓.๔ ผู้ประสงค์จะเสนอราคาต้องไม่เป็นผู้ได้รับเอกสิทธิ์หรือความคุ้มกัน ซึ่งอาจปฏิเสธไม่ยอม ขึ้นศาลไทย เว้นแต่รัฐบาลของผู้ประสงค์จะเสนอราคาได้มีคำสั่งให้สละสิทธิ์และความคุ้มกันเช่นว่านั้น

๓.๕ ช่างผู้ควบคุมงานของผู้รับจ้างต้องมีวุฒิการศึกษา ปวช. ขึ้นไป สาขา ก่อสร้าง / โยธา หรือสาขาที่เกี่ยวข้อง

(๔) คุณลักษณะเฉพาะของพัสดุ(งานซื้อ)/รายการละเอียดของงาน ต่อเติมศาลาหอประชุมหมู่บ้าน ดังรายการต่อไปนี้

๑. งานต่อเติมศาลาหอประชุมหมู่บ้าน หมู่ที่ ๓ บ้านราษฎร์ประสงค์

- ทุบผนังเพื่อใส่ประตูเหล็กม้วน จำนวน ๒ ช่อง
- ช่องที่ ๑ ขนาดกว้าง ๓.๒๐ เมตร สูง ๒.๗๐ เมตร
- ช่องที่ ๒ ขนาดกว้าง ๓.๒๐ เมตร สูง ๒.๗๐ เมตร

(๕) ระยะเวลาดำเนินการ

- ดำเนินการส่งมอบพัสดุภายใน ๒๑ วัน

(๖) วงเงินในการจัดหา

- งบประมาณ ๓๓๗,๕๐๐.๐๐ บาท (สามแสนสามหมื่นเจ็ดพันห้าร้อยบาทถ้วน)

(๗) ผู้รับผิดชอบ

(ลงชื่อ) พ.อ.อ..... ผู้ดำเนินการจัดทำแบบรูปรายการงานก่อสร้างฯ

(ปกรณ์ ถิ่นประชา)

แบบ บก.๐๑

ตารางแสดงวงเงินงบประมาณที่ได้รับจัดสรรและราคากลางในการจ้างก่อสร้าง

๑. ชื่อโครงการ. โครงการต่อเติมศาลาหอประชุมหมู่บ้าน หมู่ที่ ๓ บ้านราษฎร์ประสงค์ ตำบลทองมงคล อำเภอบางสะพาน จังหวัดประจวบคีรีขันธ์ .

๒.หน่วยงานเจ้าของโครงการ องค์การบริหารส่วนตำบลทองมงคล อำเภอบางสะพาน จังหวัดประจวบคีรีขันธ์.

๓. วงเงินงบประมาณที่ได้รับจัดสรร ๓๕๒,๐๐๐.๐๐ บาท (สามแสนห้าหมื่นสองพันบาทถ้วน)

๔. ลักษณะงาน

โดยสังเขป - โครงการต่อเติมศาลาหอประชุมหมู่บ้าน หมู่ที่ ๓ บ้านราษฎร์ประสงค์ โดยทำการทุบผนังเพื่อใส่ประตูเหล็กม้วน จำนวน ๒ ช่อง ช่องที่ ๑ ขนาดกว้าง ๓.๒๐ เมตร สูง ๒.๗๐ เมตร ช่องที่ ๒ ขนาดกว้าง ๓.๒๐ เมตร สูง ๒.๗๐ เมตร รายละเอียดตามแบบรูป และรายการที่อบต.ทองมงคล กำหนด

๕. ราคากลางคำนวณ ณ วันที่ ๒๐ สิงหาคม ๒๕๖๓ เป็นเงิน ๓๓๗,๕๐๐.๐๐ บาท (สามแสนสามหมื่นเจ็ดพันห้าร้อยบาทถ้วน)

๖. บัญชีประมาณการราคากลาง รายละเอียดตามเอกสารที่แนบท้าย มีดังนี้

๕.๑ แบบสรุปราคากลางงานอาคาร .....

๕.๒ รายการคำนวณฯ .....

๕.๓ .....

๗. รายชื่อคณะกรรมการกำหนดราคากลาง

๖.๑ พ.อ.อ.ปกรณ์ ถิ่นประชา ประธานกรรมการ

๖.๒ นายพชรดนัย วัชโรทัย กรรมการ

๖.๓ นางสาวอรดี เหล่าพันธ์พงค์ กรรมการ

ใบสรุปปริมาณงาน

ส่วนราชการ องค์การบริหารส่วนตำบลทองมงคล				**ปร.5**	
สถานที่ดำเนินการ ศาลาหอประชุมบ้านราษฎร์ประสงค์ หมู่ที่ 3 ต.ทองมงคล อ.บางสพาน จ.ประจวบคีรีขันธ์					
ประมาณการ ณ วันที่ 20 **เดือน** สิงหาคม **พ.ศ.** 2563					
ลำดับที่	**รายการ**	**ค่าวัสดุและแรงงาน**	**FACTOR F**	**ค่าก่อสร้างทั้งหมดรวม**	**หมายเหตุ**
		รวมเป็นเงิน		**เป็นเงิน (บาท)**	
1	งานอาคาร	255,400.00	1.3056	333,450.24	
2	งานป้ายโครงการ + ป้ายประชาสัมพันธ์	4,000.00	1.0700	4,280.00	
	เงื่อนไข				
	เงินจ่ายล่วงหน้า 0 %				
	เงินประกันผลงานหัก 5 %				
	ดอกเบี้ยเงินกู้ 5 %				
	ค่าภาษีมูลค่าเพิ่ม (VAT) 7 %				
สรุป	รวมค่างานก่อสร้างเป็นเงินทั้งสิ้น			337,730.24	
	คิดเป็นเงินปรับลดคงเหลือ			**337,500.00**	
	สามแสนสามหมื่นเจ็ดพันห้าร้อยบาทถ้วน				

(.พ.อ.อ.....)
(ปกรณ์ ถิ่นประชา)
ประธานกรรมการกำหนดราคากลาง

(.....)
นางสาวอรดี เหล่าพันธ์พงศ์
กรรมการกำหนดราคากลาง

(.....)
(นายพชรดนัย วัชโรทัย)
กรรมการกำหนดราคากลาง
และผู้ประมาณราคา

ใบแสดงจำนวนปริมาณงาน

กลุ่มงาน/งาน งานอาคาร **แบบ ปร.4 แผ่นที่1/1**

ชื่อโครงการ/งานก่อสร้าง งานต่อเติมหอประชุมหมู่บ้าน หมู่ที่ 3 เพื่อติดตั้งประตูเหล็กม้วน ขนาดกว้าง 3.20 ม.สูง 2.70 ม. จำนวน 2 ช่อง (หรือตามแบบแปลนที่ อบต.ทองมงคล กำหนด)

คำนวณราคากลางโดย นายพชรดนัย วัชโรทัย **เมื่อวันที่** 20 **เดือน สิงหาคม พ.ศ. 2563**

หน่วย : บาท

ลำดับที่	รายการ	จำนวน	หน่วย	ราคาวัสดุสิ่งของ		ค่าแรง		รวมค่าวัสดุ	หมายเหตุ
				ราคา /หน่วย	จำนวนเงิน	ราคา /หน่วย	จำนวนเงิน	และค่าแรง	
1	งานทุบรื้อผนังเดิมพร้อมแต่งขอบปูน	2.00	ช่อง	-	-	1,500.00	3,000.00	3,000.00	
2	งานติดตั้งประตูเหล็กม้วน 3.20 X 2.70 ม.	2.00	ชุด	17,000.00	34,000.00	1,500.00	3,000.00	37,000.00	
3	งานตะแกรงตาข่าย ขนาด # 2 นิ้ว	80.00	ตร.ม.	110.00	8,800.00	100.00	8,000.00	16,800.00	
4	งานเหล็กกลม G/S Ø 1.5 นิ้ว	25.00	ท่อน	1,150.00	28,750.00	100.00	2,500.00	31,250.00	
5	งานลวดเชื่อม + ใบตัดเหล็ก + พุกยึด	1.00	งาน	2,500.00	2,500.00	-	-	2,500.00	
6	งานก่ออิฐซีแพค	400.00	ก้อน	5.50	2,200.00	3.00	1,200.00	3,400.00	
7	งานฉาบปูน 2 ด้าน	72.00	ตร.ม.	160.00	11,520.00	100.00	7,200.00	18,720.00	
8	งานดินลูกรังถม+ทรายรองพื้น+ปรับพื้นที่	115.00	ตร.ม.	100.00	11,500.00	99.00	11,385.00	22,885.00	
	รวมเงิน				99,270.00		36,285.00	135,555.00	
						คิดราคาเพียง		**135,555.00**	

ใบแสดงจำนวนปริมาณงาน

กลุ่มงาน/งาน งานอาคาร **แบบ ปร.4 แผ่นที่1/2**

ชื่อโครงการ/งานก่อสร้าง งานต่อเติมหอประชุมหมู่บ้าน หมู่ที่ 3 เพื่อติดตั้งประตูเหล็กม้วน ขนาดกว้าง 3.20 ม.สูง 2.70 ม. จำนวน 2 ช่อง (หรือตามแบบแปลนที่ อบต.ทองมงคล กำหนด)

คำนวณราคากลางโดย นายพชรดนัย วัชโรทัย **เมื่อวันที่** 20 **เดือน** สิงหาคม **พ.ศ.** 2563

หน่วย : บาท

ลำดับที่	รายการ	จำนวน	หน่วย	ราคาวัสดุสิ่งของ		ค่าแรง		รวมค่าวัสดุ	หมายเหตุ
				ราคา /หน่วย	จำนวนเงิน	ราคา /หน่วย	จำนวนเงิน	และค่าแรง	
	(ยอดยกมา)							135,555.00	
9	งานเหล็กตะแกรง # 0.20 ม.Ø 4 มม.	115.00	ตร.ม.	35.00	4,025.00	5.00	575.00	4,600.00	
10	งานคอนกรีต	22.00	ลบ.ม.	1,950.00	42,900.00	300.00	6,600.00	49,500.00	
11	งานแต่งผิวคอนกรีตขัดมัน	115.00	ตร.ม.	40.00	4,600.00	40.00	4,600.00	9,200.00	
12	งานสี(สีพลาสติค+สีน้ำมัน)	1.00	งาน	9,500.00	9,500.00	6,500.00	6,500.00	16,000.00	
13	งานไม้แบบ+ไม้ค้ำยัน	15.00	ฟ^3	550.00	8,250.00	133.00	1,995.00	10,245.00	
14	งานติดตั้งรางน้ำ	1.00	งาน	8,500.00	8,500.00	5,000.00	5,000.00	13,500.00	
15	งานมุงหลังคาเมทัลชีท (กว้าง 1.50 ม. ยาว 6.00	9.00	ตร.ม.	1,200.00	10,800.00	150.00	1,350.00	12,150.00	
16	งานเหล็กเสริม Ø 12 มม.	10.00	เส้น	185.00	1,850.00	5.00	50.00	1,900.00	
17	งานเหล็กเสริม Ø 9 มม.	20.00	เส้น	110.00	2,200.00	5.00	550.00	2,750.00	
	รวมเงิน				92,625.00		27,220.00	255,400.00	
						คิดราคาเพียง		255,400.00	

(..พ.อ.อ.....)
(ปกรณ์ ถิ่นประชา)
ประธานกรรมการกำหนดราคากลาง

(.....)
นางสาวอรดี เหล่าพันธ์พงศ์
กรรมการกำหนดราคากลาง

(.....)
(นายพชรดนัย วัชโรทัย)
กรรมการกำหนดราคากลางและผู้ประมาณราคา

3.7



แบบ...

โครงการ...ต่อเติมศาลาหอประชุมหมู่บ้าน

ทุบผนังเพื่อใส่ประตูเหล็กม้วน จำนวน 2 ช่อง


-ช่องที่ 1 ขนาดกว้าง 3.20 เมตร สูง 2.70 เมตร


-ช่องที่ 2 ขนาดกว้าง 3.20 เมตร สูง 2.70 เมตร


(หรือตามแบบแปลนที่ อบต.ทองมงคลกำหนด)

สถานที่ดำเนินการ

หมู่ที่ 3 (บ้านราษฎร์ประสงค์) ต.ทองมงคล อ.บางสะพาน จ.ประจวบคีรีขันธ์

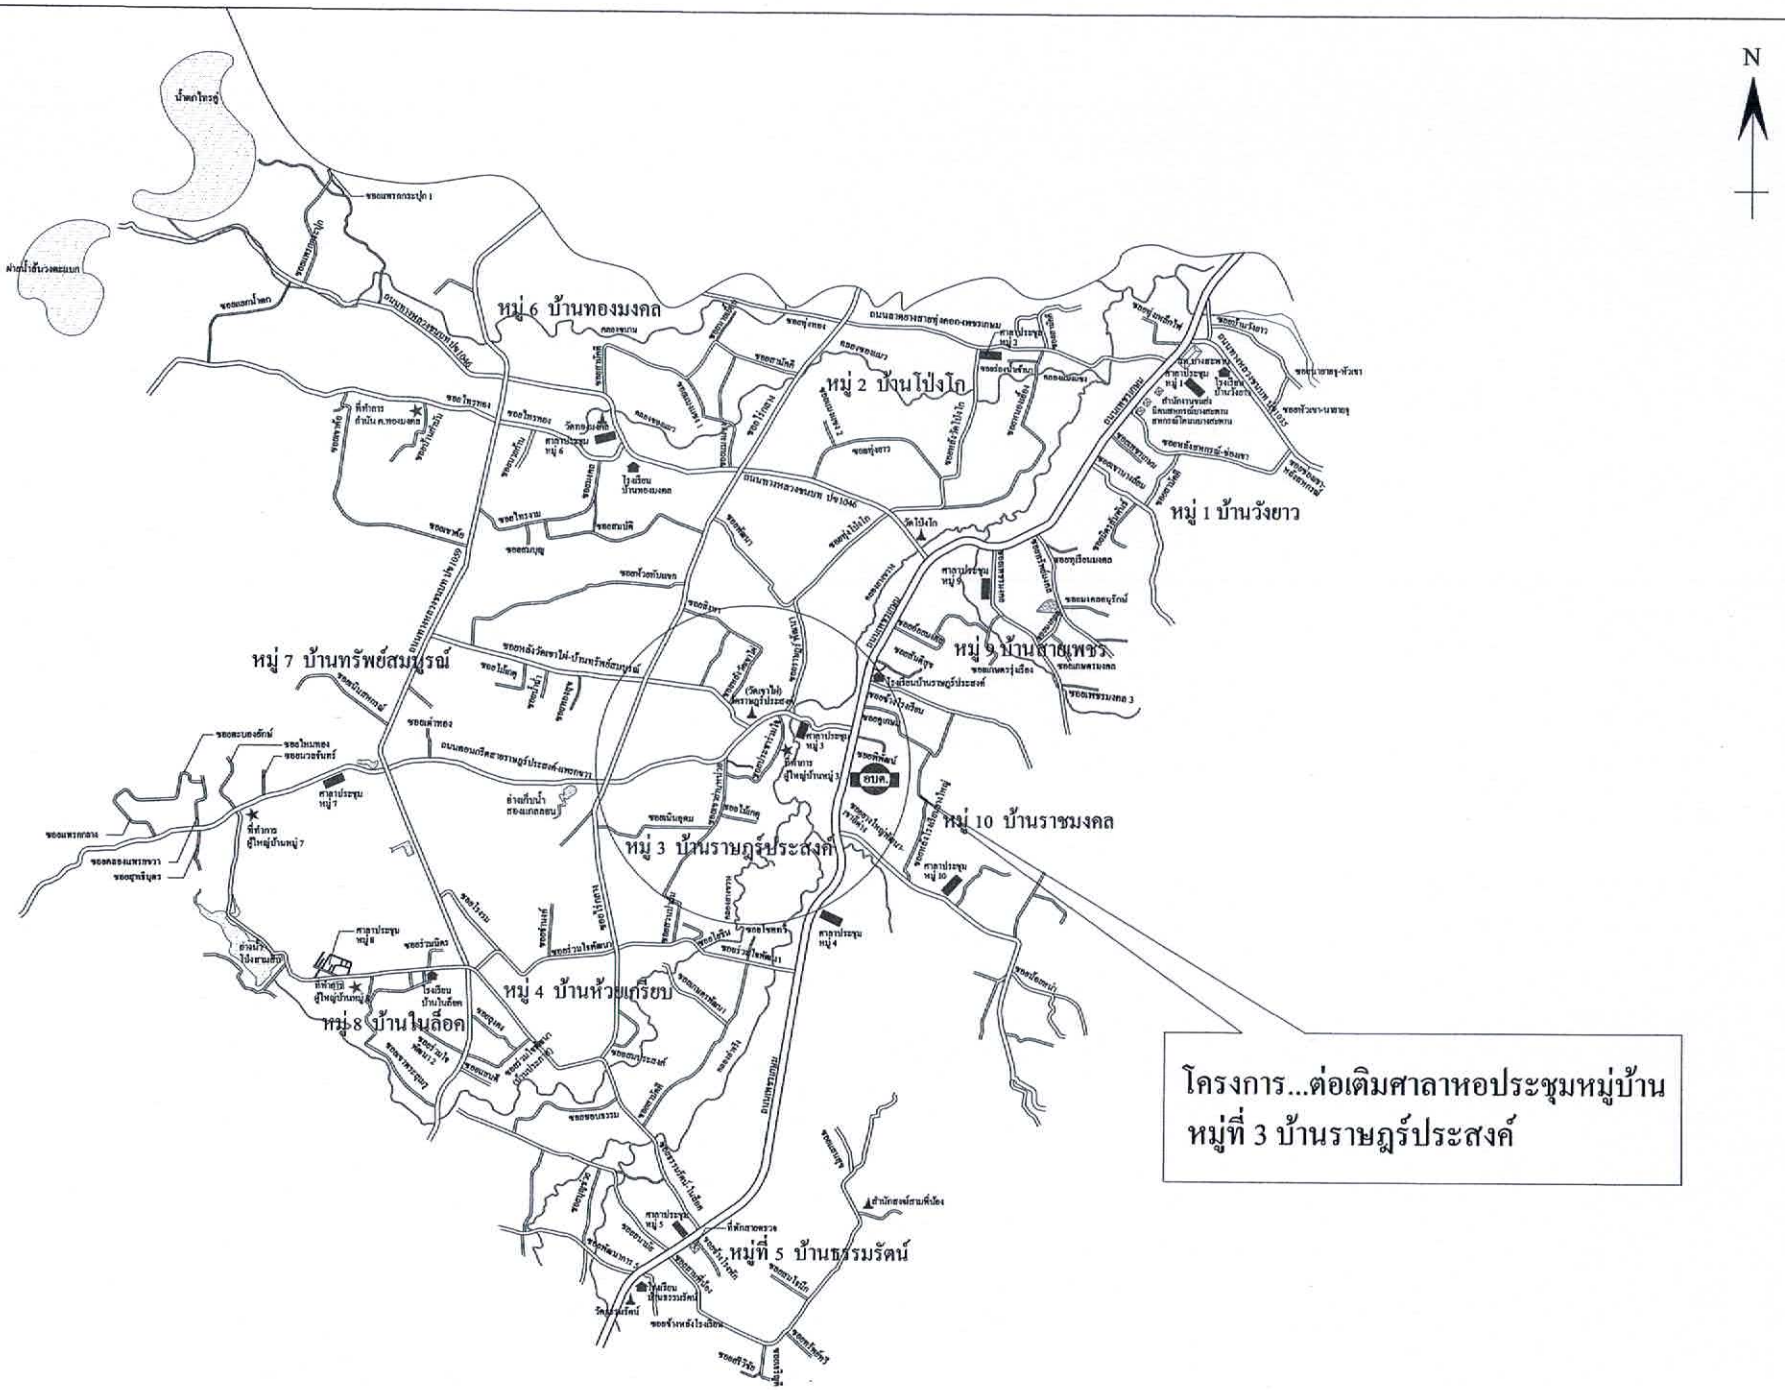
N
หมู่ 6 บ้านทองมงคล
หมู่ 2 บ้านโป่งโก
หมู่ 1 บ้านวังยาว
หมู่ 9 บ้านสายเพชร
หมู่ 7 บ้านทรัพย์สมบูรณ์
หมู่ 10 บ้านราชมงคล
หมู่ 3 บ้านราษฎร์ประสงค์
หมู่ 4 บ้านห้วยเกรียบ
หมู่ 8 บ้านใบล็อค
หมู่ที่ 5 บ้านธรรมรัตน์
อบต.
โครงการ...ต่อเติมศาลาหอประชุมหมู่บ้าน
หมู่ที่ 3 บ้านราษฎร์ประสงค์
แผนที่ตำบลทองมงคล

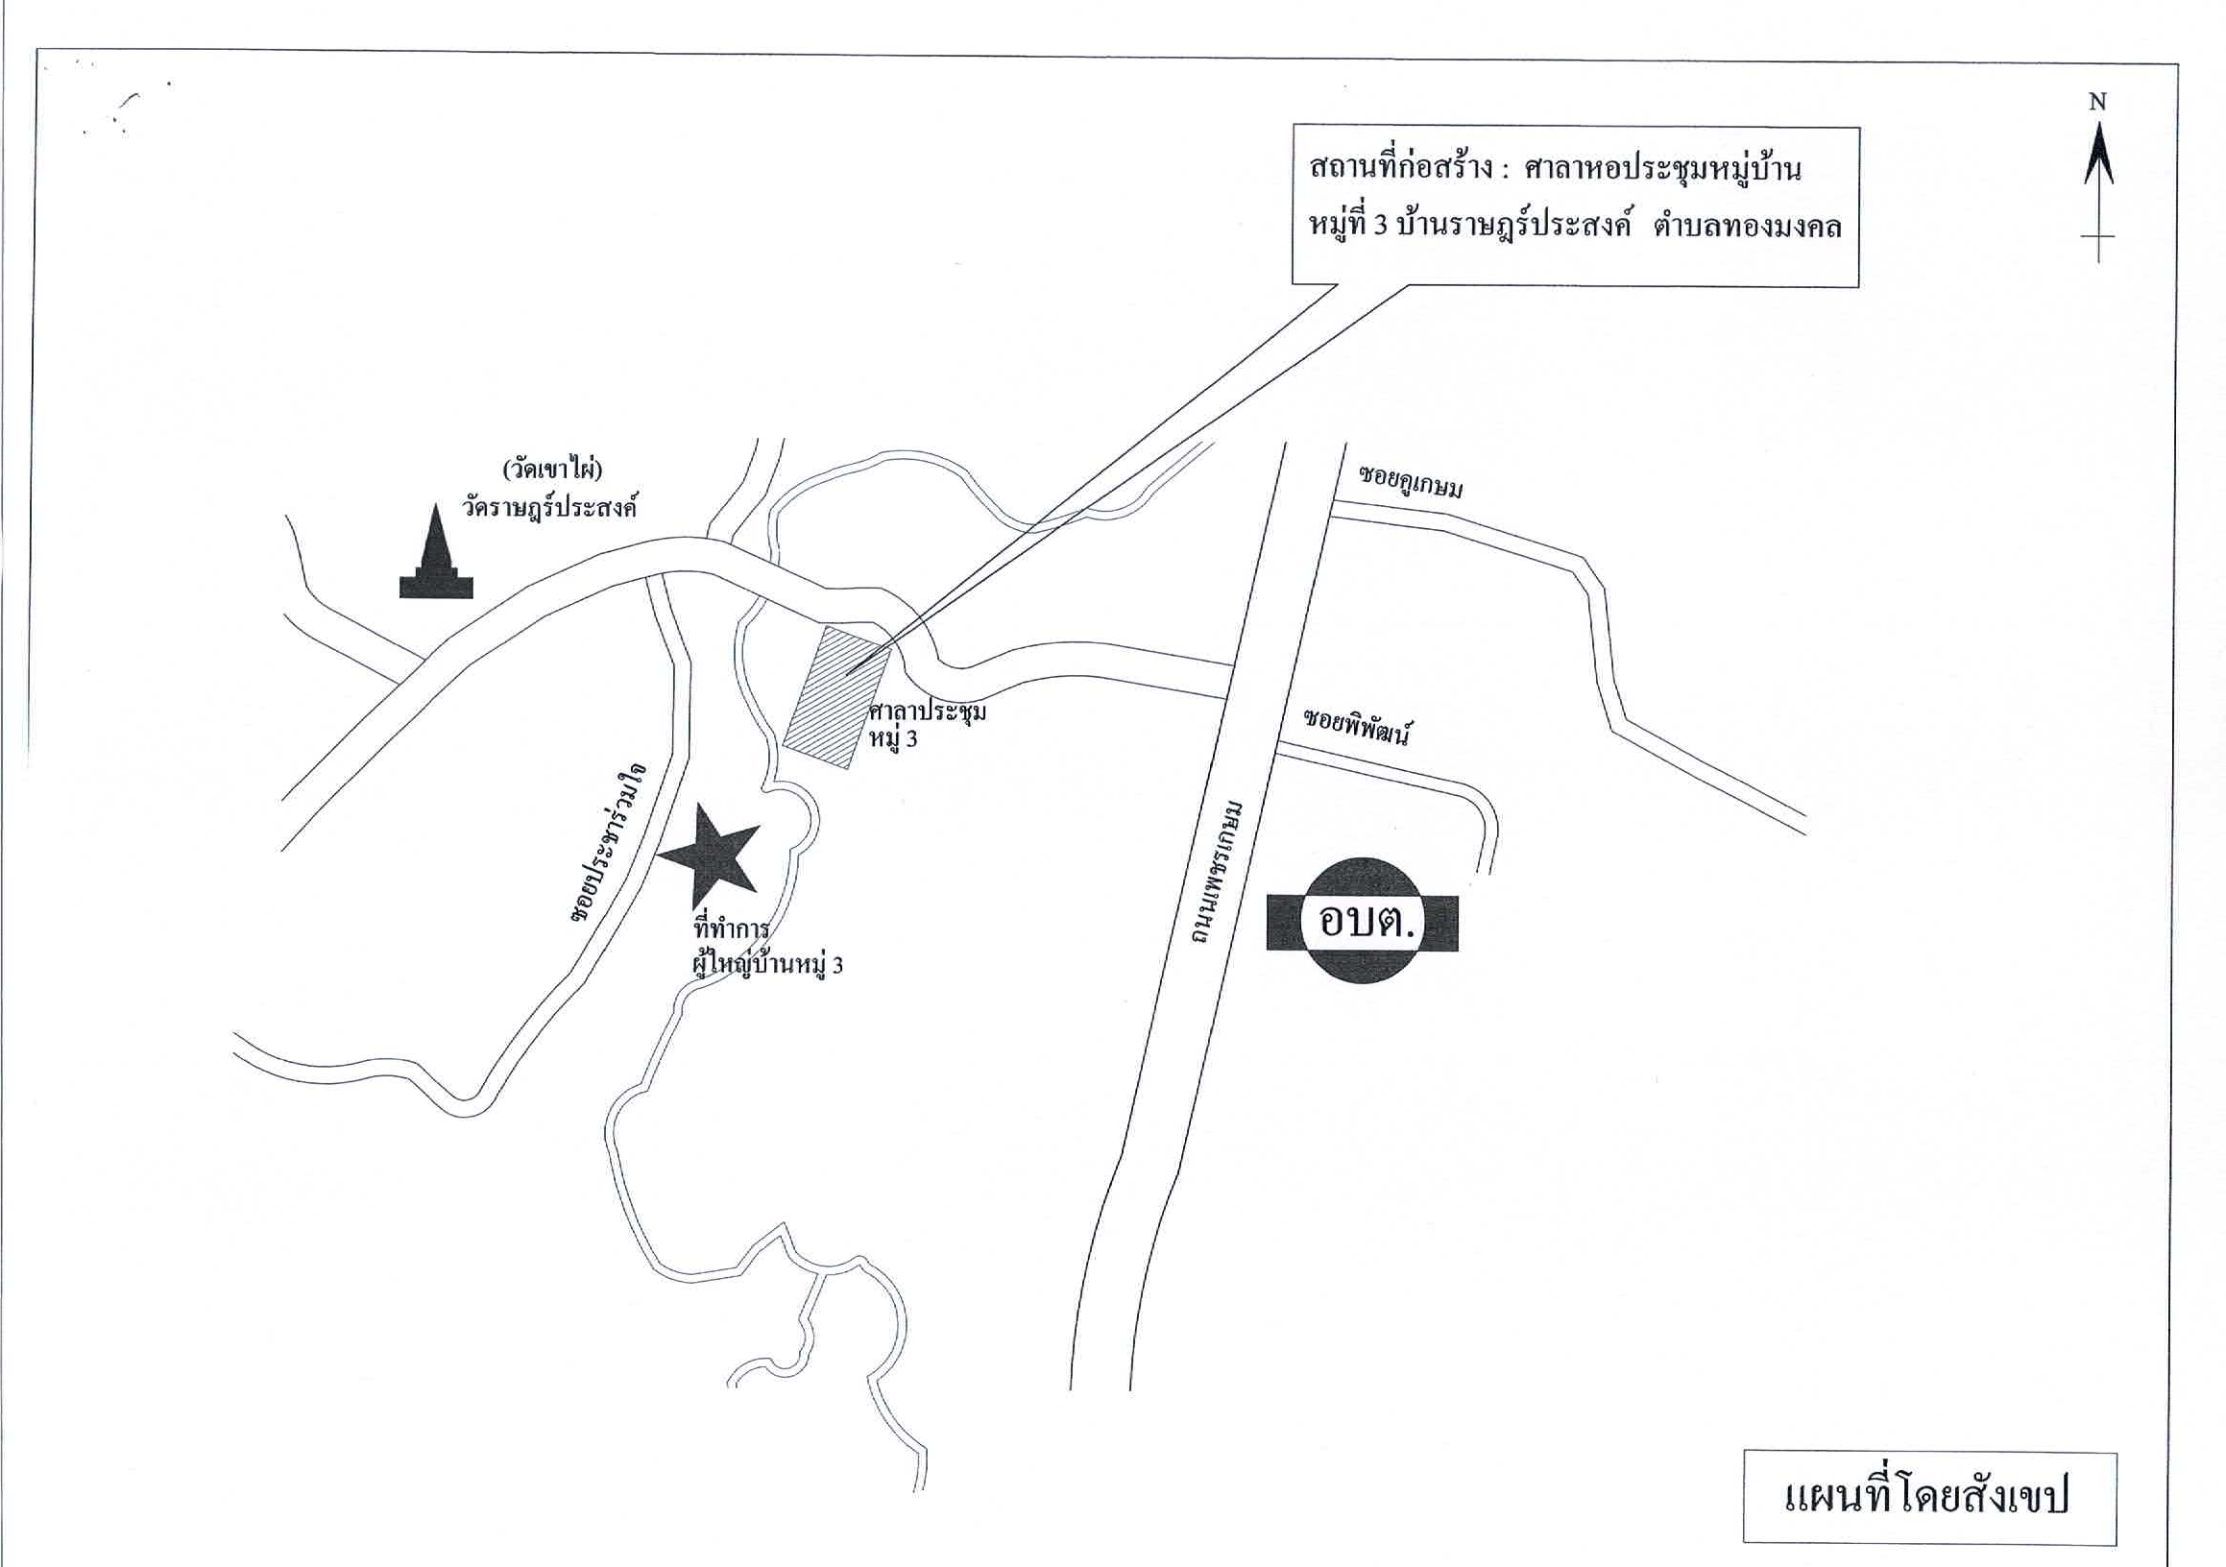
N
สถานที่ก่อสร้าง : ศาลาหอประชุมหมู่บ้าน
หมู่ที่ 3 บ้านราษฎร์ประสงค์ ตำบลทองมงคล
(วัดเขาไผ่)
วัดราษฎร์ประสงค์
ศาลาประชุม
หมู่ 3
ซอยประชาร่วมใจ
ที่ทำการ
ผู้ใหญ่บ้านหมู่ 3
ซอยคูเกษม
ซอยพิพัฒน์
ถนนเพชรเกษม
อบต.
แผนที่โดยสังเขป

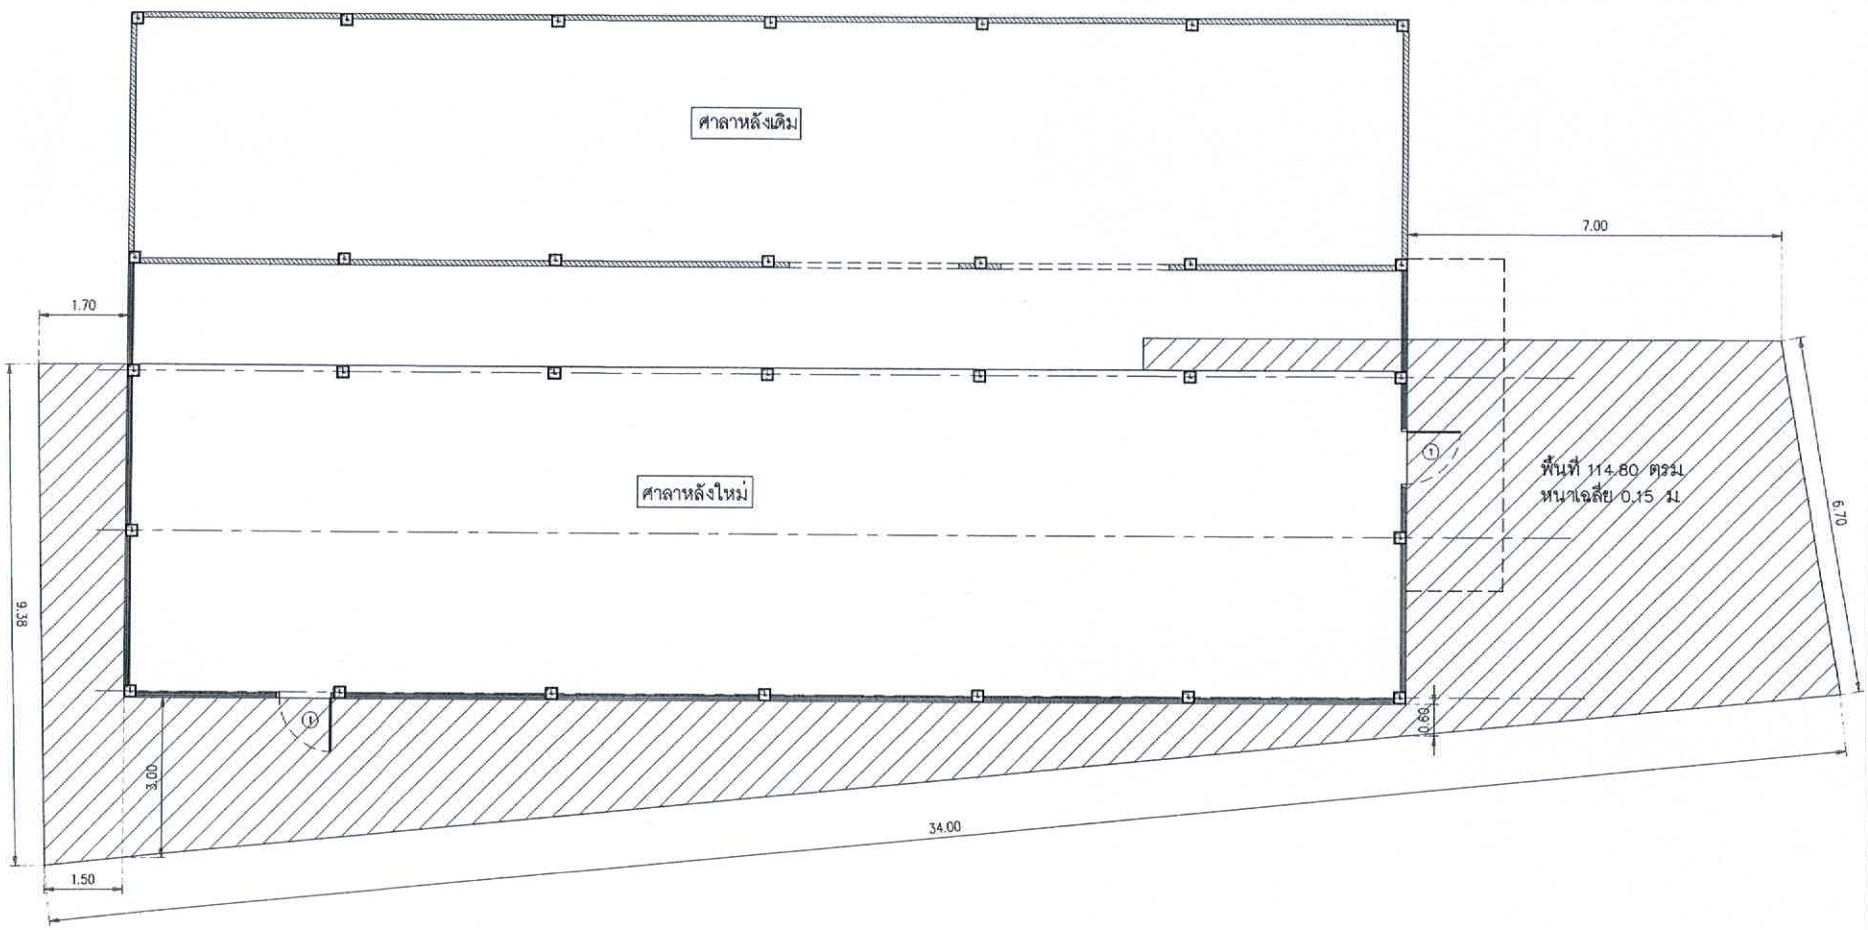

แปลนเทพื้นคอนกรีตรอบศาลาหมู่บ้าน

SCALE 1:100

แบบ...

สถานที่ดำเนินการ

หมู่ที่ 3 (บ้านราษฎร์ประสงค์)
ต.ทองมงคล
อ.บางสะพาน จ.ประจวบคีรีขันธ์

สำรวจ / เขียนแบบ / คัดลอก

(นางสาวศศิวิมล เอี๊ยวงามดี)
ผู้ช่วยนายช่างโยธา

สำรวจ / ตรวจแบบ

(นายพชรดนัย วัชโรทัย)
ผู้อำนวยการกองช่าง

เห็นชอบ


(พ.จ.อ.ปกรณ์ จันประชา)
ปลัด อบต.ทองมงคล

อนุมัติ

(นายจำลอง แก้วไทรนันท์)
นายก อบต.ทองมงคล


แบบแสดง

แปลนเทพื้นคอนกรีตรอบศาลาหมู่บ้าน

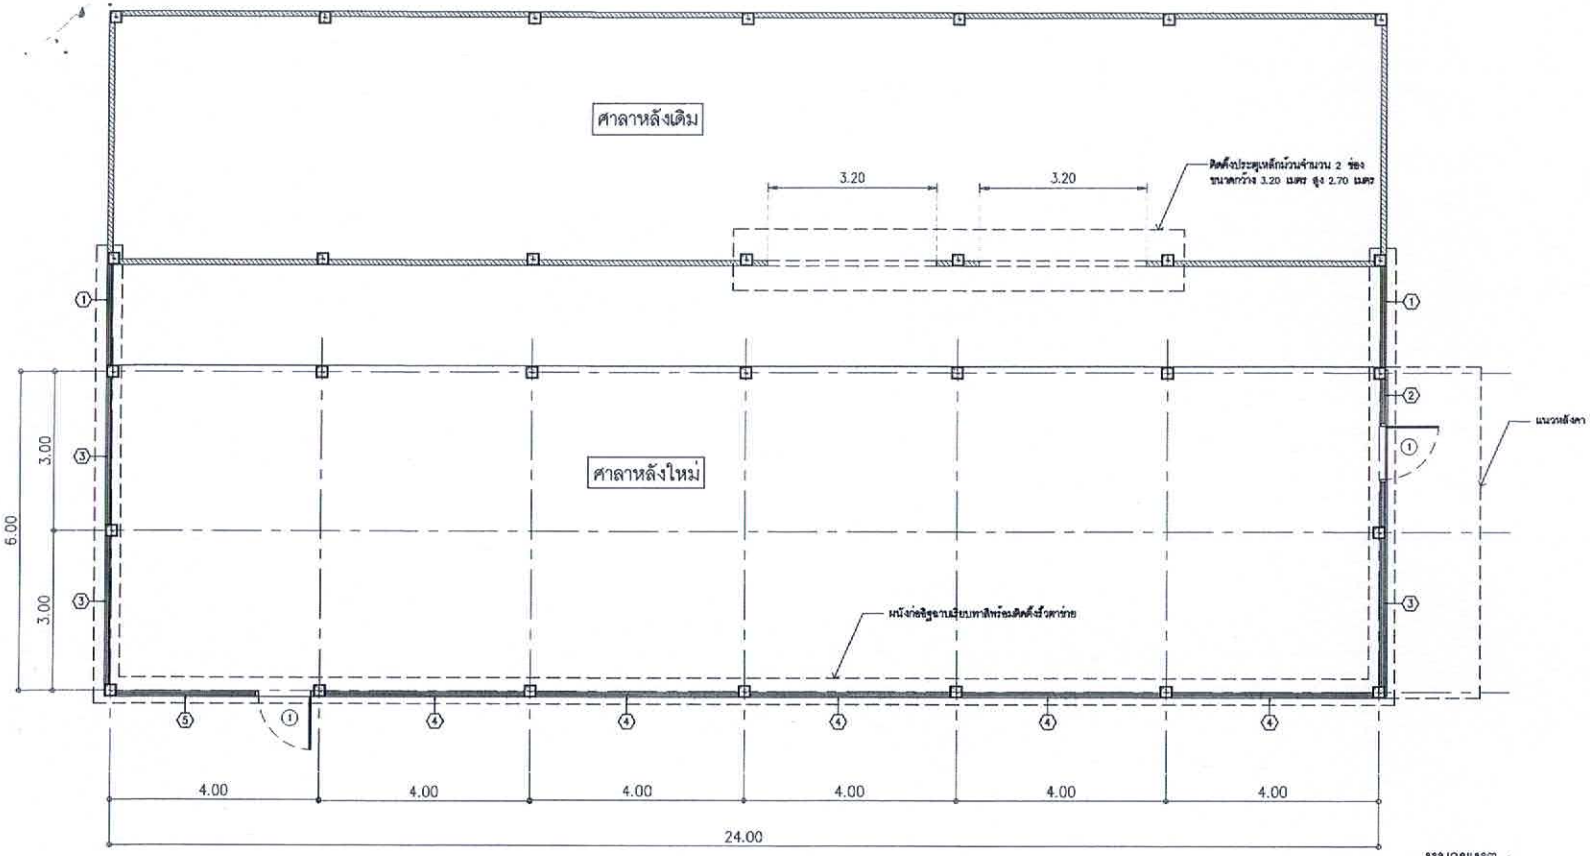


แปลนรั้วตาข่ายศาลาหมู่บ้านหลังใหม่
SCALE 1:100


หมายเหตุ :
บางรายการสามารถปรับให้เหมาะสมกับสภาพหน้างาน หรือพื้นที่โดยคำนึงถึงผลประโยชน์ของราชการเป็นหลัก

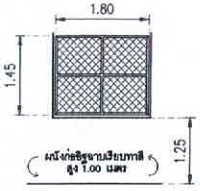


แบบที่ ①

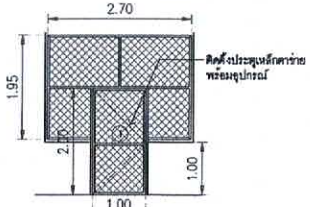


แบบที่ ②

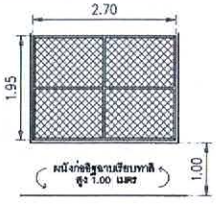


แบบที่ ③

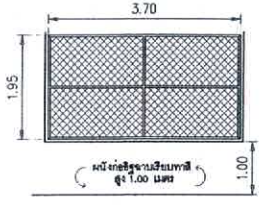


แบบที่ ④

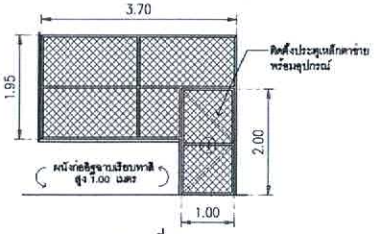


แบบที่ ⑤

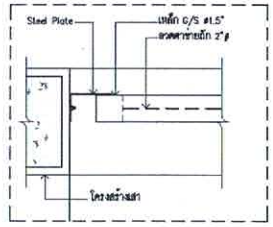

แบบขยายติดตั้งรั้วตาข่าย

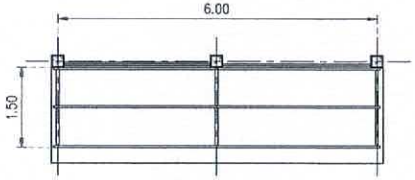

แบบขยายหลังคา
SCALE 1:100

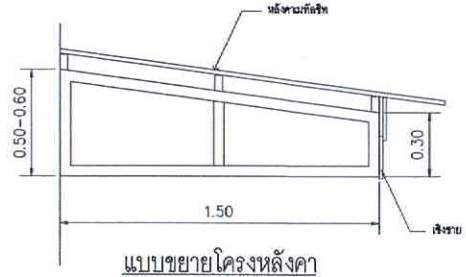

แบบขยายโครงหลังคา

แบบ...

สถานที่ดำเนินการ

หมู่ที่ 3 (บ้านราษฎร์ประสงค์)
ต.ทองมงคล
อ.บางสะพาน จ.ประจวบคีรีขันธ์

สำรวจ / เขียนแบบ / คัดลอก

(นางสาวศศิวิมล เอี่ยวงามดี)
ผู้ช่วยนายช่างโยธา

สำรวจ / ตรวจแบบ

(นายพชรดนัย วัชไรทัย)
ผู้อำนวยการกองช่าง

เห็นชอบ

(พ.อ.อ.ปกรณ์ ถินประชา)
ปลัด อบต.ทองมงคล

อนุมัติ


(นายจำลอง แก้วไทรนันท์)
นายก อบต.ทองมงคล


แบบแสดง

แปลนรั้วตาข่ายศาลาหมู่บ้านหลังใหม่

รายละเอียดประกอบแบบ

แบบป้ายมาตรฐานสำหรับโครงการองค์การบริหารส่วนตำบลทองมงคล

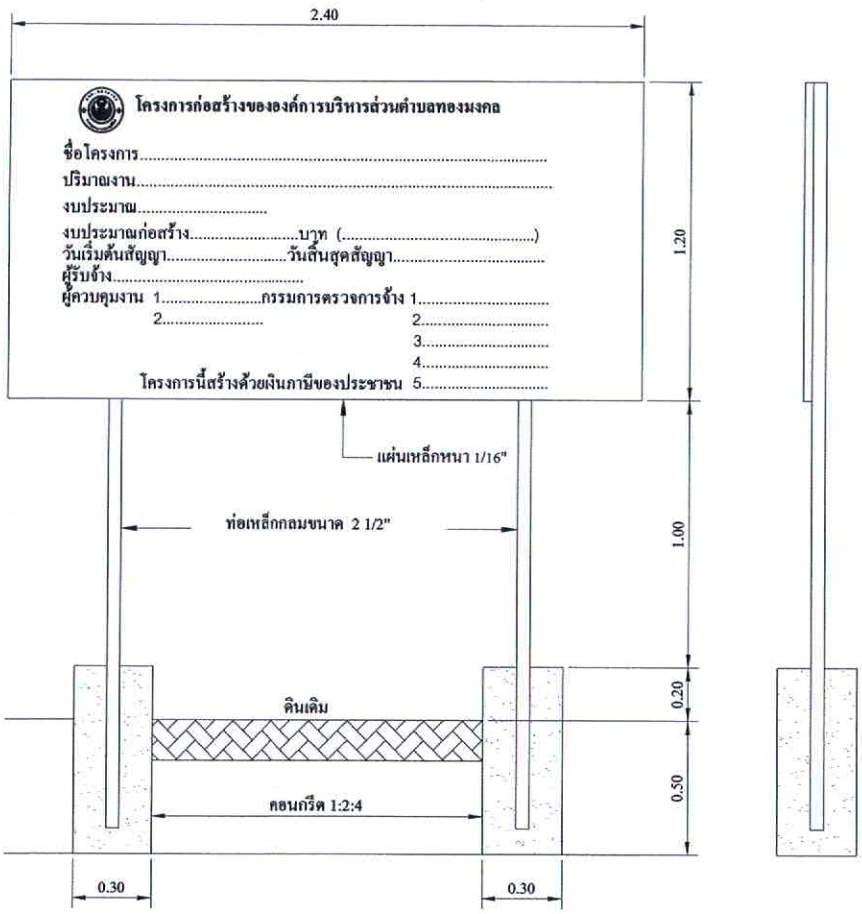

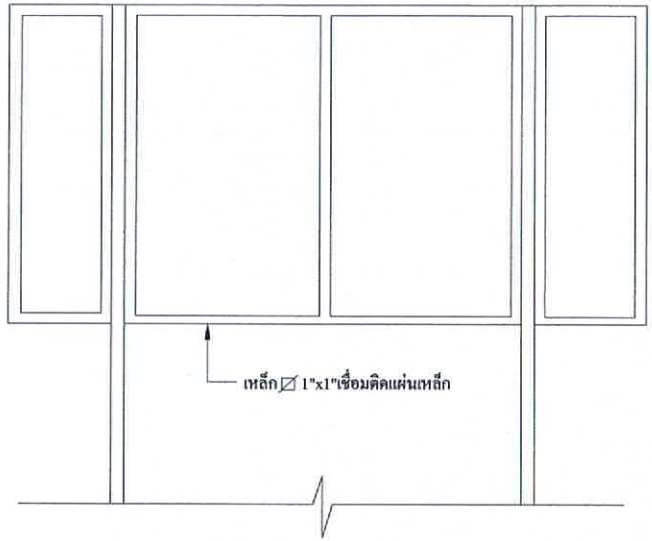

1.เสา พื้นป้ายทาสีเขียว 2 ด้าน ใช้น้ำมันก่อนทาสีจริงให้ทาสีกันสนิมก่อน 2 ครั้ง

2.ตัวหนังสือสีขาว

3.ขนาดตัวหนังสือกำหนดตามความเหมาะสมข้อความตามแบบที่กำหนดข้างบน

4.แผ่นเหล็กขนาด กว้าง 1.20 เมตร ยาว 2.40 เมตร

5.จุดก่อสร้างป้ายกำหนดตามความเหมาะสมให้สามารถมองเห็นได้ชัด

แบบ...

สถานที่ดำเนินการ

หมู่ที่ 3 (บ้านราษฎร์ประสงค์)
ต.ทองมงคล
อ.บางสะพาน จ.ประจวบคีรีขันธ์

สำรวจ / เขียนแบบ / คัดลอก

(นางสาวศศิวิมล เอี่ยวงามดี)
ผู้ช่วยนายช่างโยธา

สำรวจ / ตรวจแบบ

(นายพชรคนัย วัชโรทัย)
ผู้อำนวยการกองช่าง

เห็นชอบ

(พ.อ.อ.ปกรณ์ ถิ่นประชา)
ปลัด อบต.ทองมงคล

อนุมัติ

(นายชัลอง แก้วไทรนันท์)
นายก อบต.ทองมงคล

แบบแสดง

แปลนเทพื้นคอนกรีตรอบศาลาหมู่บ้าน