

ประกาศองค์การบริหารส่วนตำบลทองมงคล

เรื่อง การเปิดเผยราคากลางและการคำนวณราคากลางงานก่อสร้าง
โครงการปรับปรุงผิวจราจรคอนกรีตเสริมเหล็ก สายสะพานบ้านยายชิ่ว (สายซอยร่วมใจพัฒนา - โรงรม)
หมู่ที่ ๔ บ้านห้วยเกรียบ

.....

องค์การบริหารส่วนตำบลทองมงคลจะดำเนินโครงการปรับปรุงผิวจราจรคอนกรีตเสริมเหล็ก สายสะพานบ้านยายชิ่ว (สายซอยร่วมใจพัฒนา - โรงรม) หมู่ที่ ๔ บ้านห้วยเกรียบ ตำบลทองมงคล อำเภอบางสะพาน จังหวัดประจวบคีรีขันธ์ โดยทำการปรับปรุงผิวจราจรคอนกรีตเสริมเหล็ก ขนาดกว้าง ๔.๘๐ เมตร ยาว ๒๓.๐๐ เมตร ลึก ๑.๕๐ เมตร และดาดผิวคอนกรีตเสริมเหล็กสโลปหน้า - หลัง ป้องกันน้ำกัดเซาะทั้งสองด้าน พร้อมฝังท่อระบายน้ำคสล.ขนาด Ø ๑.๐๐ เมตร ยาว ๑.๐๐ เมตร จำนวน ๒๘ ท่อน รายละเอียดตามแบบรูปและรายการละเอียดที่อบต.ทองมงคล กำหนด พร้อมติดตั้งป้ายประชาสัมพันธ์โครงการจำนวน ๒ ป้าย (ป้ายชั่วคราวและป้ายมาตรฐาน) (ปรากฏในแผนพัฒนาท้องถิ่นสี่ปี พ.ศ. ๒๕๖๑ – ๒๕๖๔) แก้ไขเปลี่ยนแปลงและเพิ่มเติม ฉบับที่ ๖ งบประมาณรวมทั้งสิ้น ๔๔๐,๐๐๐.๐๐ บาท (สี่แสนสี่หมื่นบาทถ้วน) ราคากลาง ๓๓๒,๓๐๐.๐๐ บาท (สามแสนสามหมื่นสองพันสามร้อยบาทถ้วน) โดยตั้งจ่ายจากเงินสะสม

ดังนั้น เพื่อให้การปฏิบัติเป็นไปตามมติคณะรัฐมนตรี เมื่อวันที่ ๑๒ มีนาคม ๒๕๕๖ เห็นชอบให้หน่วยงานของรัฐเปิดเผยราคากลางและการคำนวณราคากลางเพื่อให้ประชาชนสามารถตรวจสอบได้ บัดนี้องค์การบริหารส่วนตำบลทองมงคลได้จัดทำรายละเอียดราคากลางและการคำนวณราคากลางโครงการดังกล่าวเรียบร้อยแล้ว รายละเอียดปรากฏดังเอกสารแนบท้าย

จึงประกาศให้ทราบโดยทั่วกัน

ประกาศ ณ วันที่ ๑๘ เดือน ธันวาคม พ.ศ. ๒๕๖๒

(ลงชื่อ)

(นายจำลอง แก้วในรินทร์)
นายกองค์การบริหารส่วนตำบลทองมงคล

แบบ บก.๐๑

ตารางแสดงวงเงินงบประมาณที่ได้รับจัดสรรและราคากลางในการจ้างก่อสร้าง

๑. ชื่อโครงการ. โครงการปรับปรุงผิวจราจรคอนกรีตเสริมเหล็ก สายสะพานบ้านยายซิ่ว (สายซอยร่วมใจพัฒนา - โรงรม) หมู่ที่ ๔ บ้านห้วยเกรียบ ตำบลทองมงคล อำเภอบางสะพาน จังหวัดประจวบคีรีขันธ์ .

๒.หน่วยงานเจ้าของโครงการ องค์การบริหารส่วนตำบลทองมงคล อำเภอบางสะพาน จังหวัดประจวบคีรีขันธ์.

๓. วงเงินงบประมาณที่ได้รับจัดสรร ๔๔๐,๐๐๐.๐๐ บาท (สี่แสนสี่หมื่นบาทถ้วน)

๔. ลักษณะงาน

โดยสังเขป - โครงการปรับปรุงผิวจราจรคอนกรีตเสริมเหล็ก สายสะพานบ้านยายซิ่ว (สายซอยร่วมใจพัฒนา - โรงรม) หมู่ที่ ๔ บ้านห้วยเกรียบ ตำบลทองมงคล อำเภอบางสะพาน จังหวัดประจวบคีรีขันธ์ โดยทำการปรับปรุงผิวจราจรคอนกรีตเสริมเหล็ก ขนาดกว้าง ๔.๘๐ เมตร ยาว ๒๓.๐๐ เมตร ลึก ๑.๕๐ เมตร และดาดผิวคอนกรีตเสริมเหล็กสโลปหน้า - หลัง ป้องกันน้ำกัดเซาะทั้งสองด้าน พร้อมฝังท่อระบายน้ำคสล.ขนาด ∅ ๑.๐๐ เมตร ยาว ๑.๐๐ เมตร จำนวน ๒๘ ท่อน รายละเอียดตามแบบรูป และรายการละเอียดที่อบต.ทองมงคลกำหนด

๕. ราคากลางคำนวณ ณ วันที่ ๑๘ ธันวาคม ๒๕๖๒ เป็นเงิน ๓๓๒,๓๐๐.๐๐ บาท (สามแสนสามหมื่นสองพันสามร้อยบาทถ้วน)

๖. บัญชีประมาณการราคากลาง รายละเอียดตามเอกสารที่แนบท้าย มีดังนี้

๕.๑ แบบสรุปราคากลางงานทาง .....

๕.๒ รายการคำนวณฯ .....

๕.๓ .....

๗. รายชื่อคณะกรรมการกำหนดราคากลาง

๖.๑ พ.อ.อ.ปกรณ์ ถิ่นประชา ประธานกรรมการ

๖.๒ นายอดิศักดิ์ บุญธรรม กรรมการ

๖.๓ นางสุมาลี มากแก้ว กรรมการ

ขอบเขตของงาน

(๑) ความเป็นมา

- องค์การบริหารส่วนตำบลทองมงคล อำเภอบางสะพาน จังหวัดประจวบคีรีขันธ์ (กองช่าง) มีความจำเป็นต้องดำเนินการโครงการปรับปรุงผิวจราจร คสล.สายสะพานบ้านยายซิ่ว (สายซอยร่วมใจพัฒนา-โรงรม) หมู่ที่ ๔ บ้านห้วยเกรียบ ตำบลทองมงคล ตามภารกิจของหน่วยงาน ซึ่งดำเนินการจากรายงานการประชุมสภาองค์การบริหารส่วนตำบลทองมงคล ตามรายงานการประชุมสภาองค์การบริหารส่วนตำบลทองมงคล สมัยประชุมวิสามัญ สมัยที่ ๓ ครั้งที่ ๒ ประจำปี ๒๕๖๑ วันที่ ๒๔ ธันวาคม ๒๕๖๑ ได้มีมติให้จ่ายขาดเงินสะสม งบประมาณ ๔๔๐,๐๐๐.๐๐ บาท (สี่แสนสี่หมื่นบาทถ้วน)

(๒) วัตถุประสงค์

- เพื่อให้กองช่าง องค์การบริหารส่วนตำบลทองมงคลได้ดำเนินการจ้างเหมาโครงการปรับปรุงผิวจราจร คสล.สายสะพานบ้านยายซิ่ว (สายร่วมใจพัฒนา-โรงรม) หมู่ที่ ๔ บ้านห้วยเกรียบ ทั้งนี้ เพื่อให้เกิดประโยชน์และสำเร็จลุล่วงตามเป้าหมายที่กำหนดไว้

- เพื่อให้ประชาชนสามารถใช้เป็นเส้นทางสัญจรเดินทาง

- เพื่อให้เกิดความปลอดภัยต่อประชาชนในการเดินทางสัญจร

(๓) คุณสมบัติผู้เสนอราคา

๓.๑ ผู้ประสงค์จะเสนอราคาต้องเป็นผู้มีอาชีพขายพัสดุ/รับจ้างด้วยวิธี เฉพาะเจาะจง

๓.๒ ผู้ประสงค์จะเสนอราคาต้องไม่เป็นผู้ที่ถูกระบุชื่อไว้ในบัญชีรายชื่อผู้ทิ้งงานของทางราชการ และได้แจ้งเวียนชื่อแล้ว หรือไม่เป็นผู้ที่ได้รับผลของการสั่งให้นิติบุคคลหรือบุคคลอื่นเป็นผู้ทิ้งงาน ตามระเบียบของทางราชการ

๓.๓ ผู้ประสงค์จะเสนอราคาต้องไม่เป็นผู้กระทำอันเป็นการขัดขวาง การแข่งขันราคาอย่างเป็นธรรม ข้อ ๔ ตามระเบียบกระทรวงการคลังว่าด้วยการจัดซื้อจัดจ้างและการบริหารพัสดุภาครัฐ พ.ศ. ๒๕๖๐

๓.๔ ผู้ประสงค์จะเสนอราคาต้องไม่เป็นผู้ได้รับเอกสิทธิ์หรือความคุ้มกัน ซึ่งอาจปฏิเสธไม่ยอม ขึ้นศาลไทย เว้นแต่รัฐบาลของผู้ประสงค์จะเสนอราคาได้มีคำสั่งให้สละสิทธิ์และความคุ้มกันเช่นว่านั้น

(๔) **คุณลักษณะเฉพาะของพัสดุ(งานซื้อ)**/รายการละเอียดของงาน (งานจ้าง) งานจ้างเหมาเพื่อผิวจราจร คสล. ดังรายการต่อไปนี้

๑. โครงการปรับปรุงผิวจราจร คสล.สายสะพานบ้านยายซิ่ว (สายซอยร่วมใจพัฒนา-โรงรม) หมู่ที่ ๔ บ้านห้วยเกรียบ ตำบลทองมงคล อำเภอบางสะพาน จังหวัดประจวบคีรีขันธ์ โดยทำการปรับปรุงผิวจราจร คสล. ขนาดกว้าง ๔.๘๐ เมตร ยาว ๒๓ เมตร ลึก ๑.๕๐ เมตร และดาดผิว คสล.สโลป หน้า-หลังป้องกันน้ำกัดเซาะทั้งสองด้าน พร้อมฝังท่อระบายน้ำ ขนาด Ø ๑.๐๐ เมตร ยาว ๑.๐๐ เมตร จำนวน ๒๘ ท่อน รายละเอียดตามแบบรูปและรายการที่ อบต.ทองมงคลกำหนด

(๕) ระยะเวลาดำเนินการ

- ดำเนินการส่งมอบพัสดุภายใน ๖๐ วัน

(๖) วงเงินในการจัดหา

- งบประมาณ ๓๓๒,๓๐๐.๐๐ บาท (สามแสนสามหมื่นสองพันสามร้อยบาทถ้วน)

(๗) ผู้รับผิดชอบ

(ลงชื่อ) พ.อ.อ..... ประธานกรรมการ

(ปกรณ์ ถิ่นประชา)

ส่วนราชการ องค์การบริหารส่วนตำบลทองมงคล อำเภอบางสะพาน จังหวัดประจวบคีรีขันธ์ **ปร.5**

ชื่อโครงการ/งานก่อสร้าง โครงการปรับปรุงผิวจราจร คสล.สายสะพานบ้านยายชิ่ว (สายร่วมใจพัฒนา-โรงรม)

สถานที่ดำเนินการ หมู่ที่ 4 บ้านห้วยเกรียบ ตำบลทองมงคล อำเภอบางสะพาน จังหวัดประจวบคีรีขันธ์

หน่วยงานออกแบบแปลนและรายการ อบต.ทองมงคล สังกัด กรมส่งเสริมการปกครองท้องถิ่น

ราคากลาง ณ วันที่ 18 **เดือน** ธันวาคม **พ.ศ.** 2562

ลำดับที่	รายการ	ค่าวัสดุและแรงงาน รวมเป็นเงิน	FACTOR F	ค่าก่อสร้างทั้งหมดรวม เป็นเงิน (บาท)	หมายเหตุ
1	งานทาง	243,854.81	1.3630	332,374.10	
	เงื่อนไข				
	เงินจ่ายล่วงหน้า 0%				
	เงินประกันผลงานหัก 0%				
	ดอกเบี้ยเงินกู้ 6%				
	ค่าภาษีมูลค่าเพิ่ม (VAT) 7%				
สรุป	รวมค่างานก่อสร้างเป็นเงินทั้งสิ้น			332,374.10	
	คิดเป็นเงินปรับลดคงเหลือ			332,300.00	
	สามแสนสามหมื่นสองพันสามร้อยบาทถ้วน				

(พ.อ.อ.....)
(ปกรณ์ ถิ่นประชา)
ประธานกรรมการกำหนดราคากลาง

(.....)
(นางสุมาลี มากแก้ว)
กรรมการกำหนดราคากลาง

(.....)
(นายอดิศักดิ์ บุญธรรม)
กรรมการกำหนดราคากลาง
และผู้ประมาณราคา

กลุ่มงาน/งาน งานทาง **แบบ ปร.4 แผ่นที่1/2**

ชื่อโครงการ/งานก่อสร้าง โครงการปรับปรุงผิวจราจร คสล.สายสะพานบ้านยายชิ่ว (สายร่วมใจพัฒนา-โรงรม)

สถานที่ก่อสร้าง หมู่ที่ 4 บ้านห้วยเกรียบ ตำบลทองมงคล อำเภอบางสะพาน จังหวัดประจวบคีรีขันธ์ **แบบเลขที่**

หน่วยงานเจ้าของโครงการ/งานก่อสร้าง กองช่าง อบต.ทองมงคล สังกัด กรมส่งเสริมการปกครองท้องถิ่น

คำนวณราคากลางโดย นายอดิศักดิ์ บุญธรรม **เมื่อวันที่** 18 **เดือน** ธันวาคม **พ.ศ.** 2562

หน่วย : บาท

ลำดับที่	รายการ	จำนวน	หน่วย	ราคาวัสดุสิ่งของ		ค่าแรง		รวมค่าวัสดุและค่าแรง	หมายเหตุ
				ราคา /หน่วย	จำนวนเงิน	ราคา /หน่วย	จำนวนเงิน		
1	งานดิน								
	1.1 ค่าขุดดินและถมคืน	111.6	ลบ.ม.	-	-	99.00	11,048.40	11,048.40	
	1.2 ทรายหยาบรองพื้น	26	ลบ.ม.	560.00	14,560.00	99.00	2,574.00	17,134.00	
2	งานวางท่อระบายน้ำ								
	2.1 ท่อระบายน้ำ คสล. ปากลิ้นราง ชั้น 3 ขนาด 1x1 ม.	28	ท่อน	2,202.00	61,656.00	-	-	61,656.00	รวมค่าขนส่ง
	2.2 ค่าแรงเรียงท่อพร้อมยาแนว	28	ท่อน	-	-	290.00	8,120.00	8,120.00	
3	งานปรับปรุงผิวจราจร								
	3.1 ปรับเกลี่ยตกแต่งคันทางเดิม	225.4	ตร.ม.	-	-	20.00	4,508.00	4,508.00	
	3.2 คอนกรีตโครงสร้าง 1:2:4	45	ลบ.ม.	1,970.00	88,650.00	306.00	13,770.00	102,420.00	
	3.3 คอนกรีตหยาบ	2.5	ลบ.ม.	1,870.00	4,675.00	306.00	765.00	5,440.00	
	3.4 เหล็กเสริม RB 6 มม.	0.100	ตัน	20,388.00	2,038.80	4,100.00	410.00	2,448.80	
	รวมเงิน							212,775.20	

คิดราคาเพียง

(พ.อ.อ.....)
(ปกรณ์ ถิ่นประชา)
ประธานกรรมการกำหนดราคากลาง

(.....)
(นางสุมาลี มากแก้ว)
กรรมการกำหนดราคากลาง

(.....)
(นายอดิศักดิ์ บุญธรรม)
กรรมการกำหนดราคากลางและผู้ประมาณราคา

กลุ่มงาน/งาน งานทาง **แบบ ปร.4 แผ่นที่1/1**

ชื่อโครงการ/งานก่อสร้าง โครงการปรับปรุงผิวจราจร คสล.สายสะพานบ้านยายซิ่ว (สายร่วมใจพัฒนา-โรงรม)

สถานที่ก่อสร้าง หมู่ที่ 4 บ้านห้วยเกรียบ ตำบลทองมงคล อำเภอบางสะพาน จังหวัดประจวบคีรีขันธ์ **แบบเลขที่**

หน่วยงานเจ้าของโครงการ/งานก่อสร้าง กองช่าง อบต.ทองมงคล สังกัด กรมส่งเสริมการปกครองท้องถิ่น

คำนวณราคากลางโดย นายอดิศักดิ์ บุญธรรม **เมื่อวันที่** 18 **เดือน** ธันวาคม **พ.ศ.** 2562

ยอดยกมา 212,309.20 บาท หน่วย : บาท

ลำดับที่	รายการ	จำนวน	หน่วย	ราคาวัสดุสิ่งของ		ค่าแรง		รวมค่าวัสดุและค่าแรง	หมายเหตุ
				ราคา /หน่วย	จำนวนเงิน	ราคา /หน่วย	จำนวนเงิน		
	3.5 เหล็กเสริม DB 12 มม.	0.323	ตัน	18,183.00	5,873.11	3,300.00	1,065.90	6,939.01	
	3.6 เหล็กตะแกรง Wire Mesh Ø 4 มม. @ 0.20.	225.4	ตร.ม.	30.00	6,762.00	5.00	1,127.00	7,889.00	
	3.7 ลวดผูกเหล็ก	15	กก.	50.00	750.00	-	-	750.00	
	3.8 ไม้แบบอัด 50%	13	ลบ.ฟ.	350.00	4,550.00	-	-	4,550.00	
	3.9 ไม้ค้ำยัน 2"x4.00 ม.	23	ต้น	120.00	2,760.00	20.00	460.00	3,220.00	
	3.10 ตะปูตอกแบบ	10	กก.	39.00	390.00	-	-	390.00	
	3.11 ค่าแรงติดตั้งไม้แบบ	55.20	ตร.ม.	-	-	133.00	7,341.60	7,341.60	
							-	-	
					-		-	-	
					-		-	-	
					-		-	-	
	รวมเงิน							243,854.81	

คิดราคาเพียง

(พ.อ.อ.....)
(ปกรณ์ ถิ่นประชา)
ประธานกรรมการกำหนดราคากลาง

(.....)
(นางสุมาลี มากแก้ว)
กรรมการกำหนดราคากลาง

(.....)
(นายอดิศักดิ์ บุญธรรม)
กรรมการกำหนดราคากลางและผู้ประมาณราคา

ใกล้เคียงกับ ค่ามัธยฐานของ ข้อมูลชุดนี้

ข้อมูลชุดที่มีจำนวนข้อมูล ๗ ตัว (๑๒๓๔๕๖๗ - เศษส่วนของข้อมูลชุดนี้)


ปฏิบัติการ ๑๐ นาที

โครงการปรับปรุงผิวจราจร ค.ส.ล.สายสะพานบ้านยายซิ่ว

สถานที่ก่อสร้าง (สายซอยรวมใจพัฒนา - โรงรม) หมู่ที่ 4 บ้านห้วยเกรียบ ต.ทองมงคล อ.บางสะพาน จ.ประจวบฯ

ปริมาณงาน ขนาดกว้าง 4.80 เมตร ยาว 23.0 เมตร สูง 1.50 เมตร และดาดผิว ค.ส.ล.สโลป หน้า-หลัง ป้องกันน้ำกัดเซาะทั้งสองด้าน


พร้อมฝังท่อระบายน้ำ ขนาด ∅ 1.00 เมตร ยาว 1.00 เมตร จำนวน 28 ท่อน

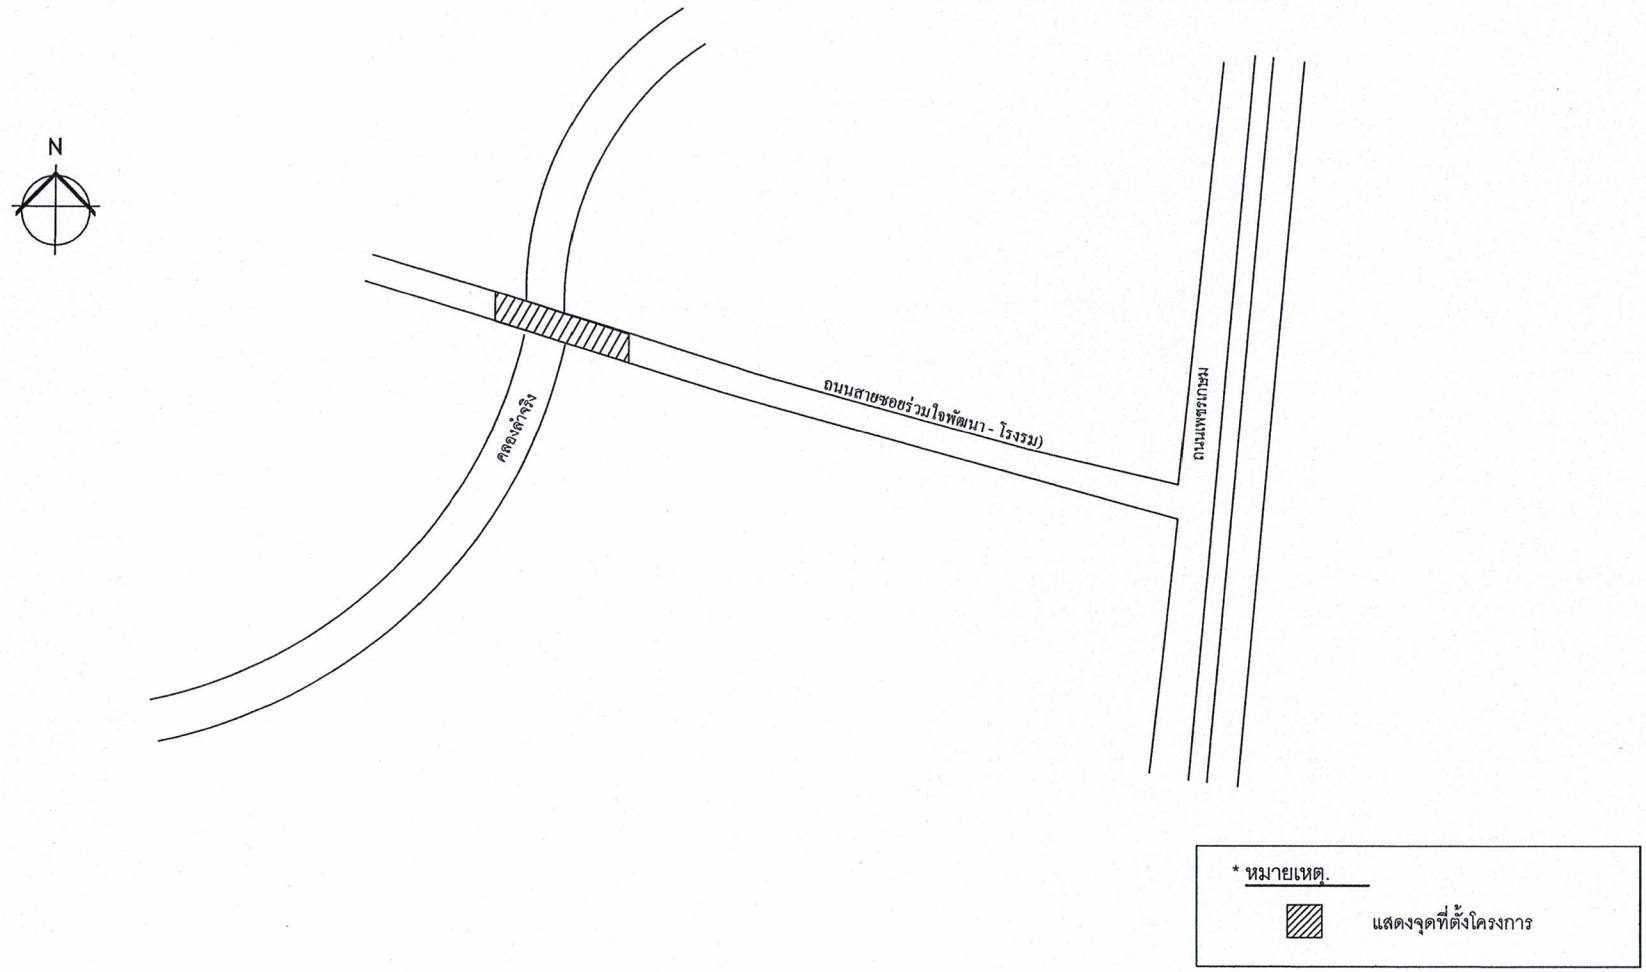

* หมายเหตุ.

▨ แสดงจุดที่ตั้งโครงการ


สำรวจ ออกแบบ เรียนแบบ	ตรวจ	เห็นชอบ	อนุมัติ	โครงการ	รายการ	
				ปรับปรุงผิวจราจร ค.ส.ล.สายสะพานบ้านยายซิ่ว (สายซอยรวมใจพัฒนา - โรงรม) หมู่ที่ 4 บ้านห้วยเกรียบ	: แผนที่สังเขป	
		พ.อ.อ.ปกรณ์ ถิ่นประชา	นายจำลอง แก้วไทรนันท์			
		ปลัดองค์การบริหารส่วนตำบลทองมงคล	นายกองค์การบริหารส่วนตำบลทองมงคล	เจ้าของงาน	วัน:เดือน:ปี	แผ่นที่.
				องค์การบริหารส่วนตำบลทองมงคล อ.บางสะพาน จ.ประจวบฯ		–

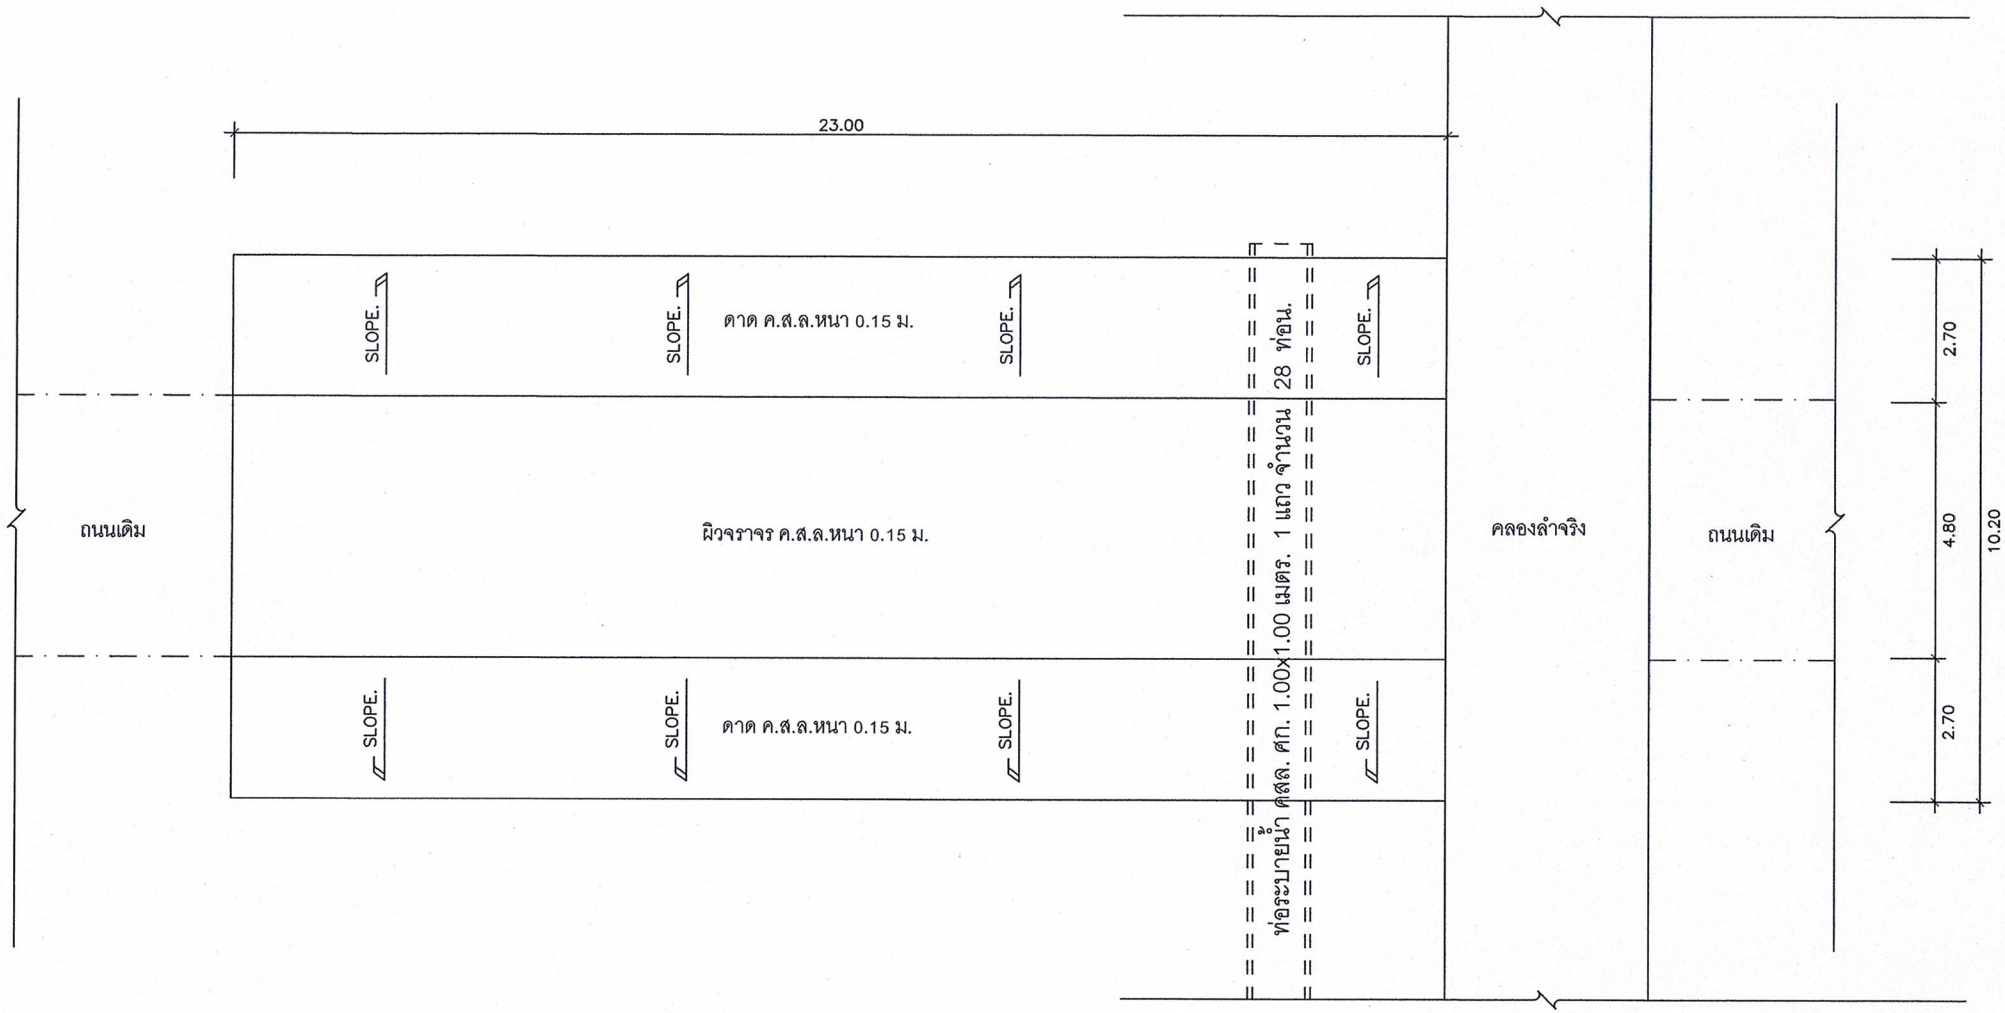

แปลนพื้น

SCALE 1:100


สำรวจ ออกแบบ เขียนแบบ	ตรวจ	เห็นชอบ	อนุมัติ	โครงการ	รายการ	
				ปรับปรุงผิวจราจร ค.ส.ล.สายสะพานบ้านยายชิ่ว (สายซอยรวมใจพัฒนา - โรงรม) หมู่ที่ 4 บ้านห้วยเกรียบ	: แปลนพื้น	
		พ.อ.อ.ปกรณ์ ถิ่นประชา	นายจำลอง แก้วไทรนันท์			
		ปลัดองค์การบริหารส่วนตำบลทองมงคล	นายกองค์การบริหารส่วนตำบลทองมงคล	เจ้าของงาน	วัน:เดือน:ปี	แผ่นที่
				องค์การบริหารส่วนตำบลทองมงคล อ.บางสะพาน จ.ประจวบฯ	มาตราส่วน 1:100	-

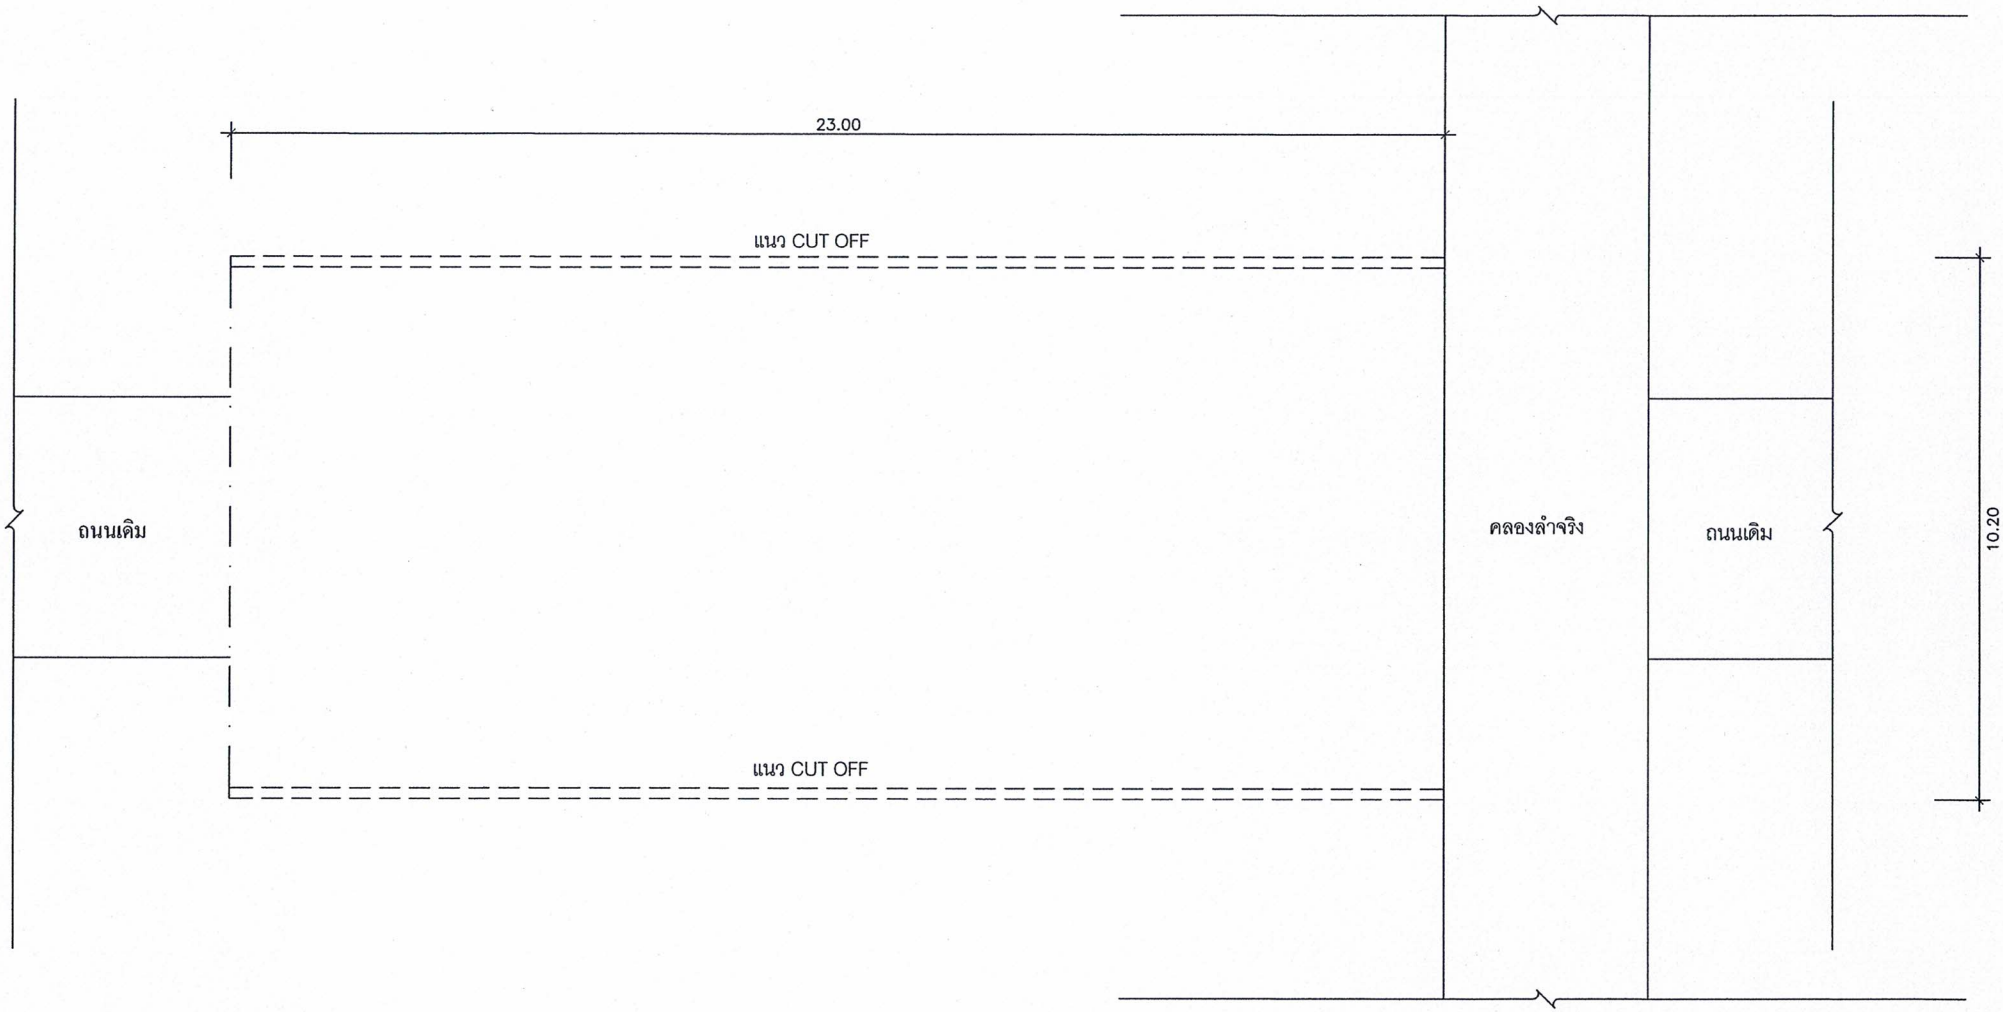

แปลน CUT OFF

SCALE 1:100


สำรวจ ออกแบบ เรียนแบบ	ตรวจ	เห็นชอบ	อนุมัติ	โครงการ	รายการ	
				ปรับปรุงผิวจราจร ค.ส.ล.สายสะพานบ้านยายชิ่ว (สายซอยรวมใจพัฒนา - โรงรม) หมู่ที่ 4 บ้านห้วยเกรียบ	: แปลน CUT OFF	
		พ.อ.อ.ปกรณ์ ถิ่นประชา	นายจำลอง แก้วไทรนันท์			
		ปลัดองค์การบริหารส่วนตำบลทองมงคล	นายกองค์การบริหารส่วนตำบลทองมงคล	เจ้าของงาน	วัน:เดือน:ปี	แผ่นที่.
				องค์การบริหารส่วนตำบลทองมงคล อ.บางสะพาน จ.ประจวบฯ	มาตราส่วน 1:100	-

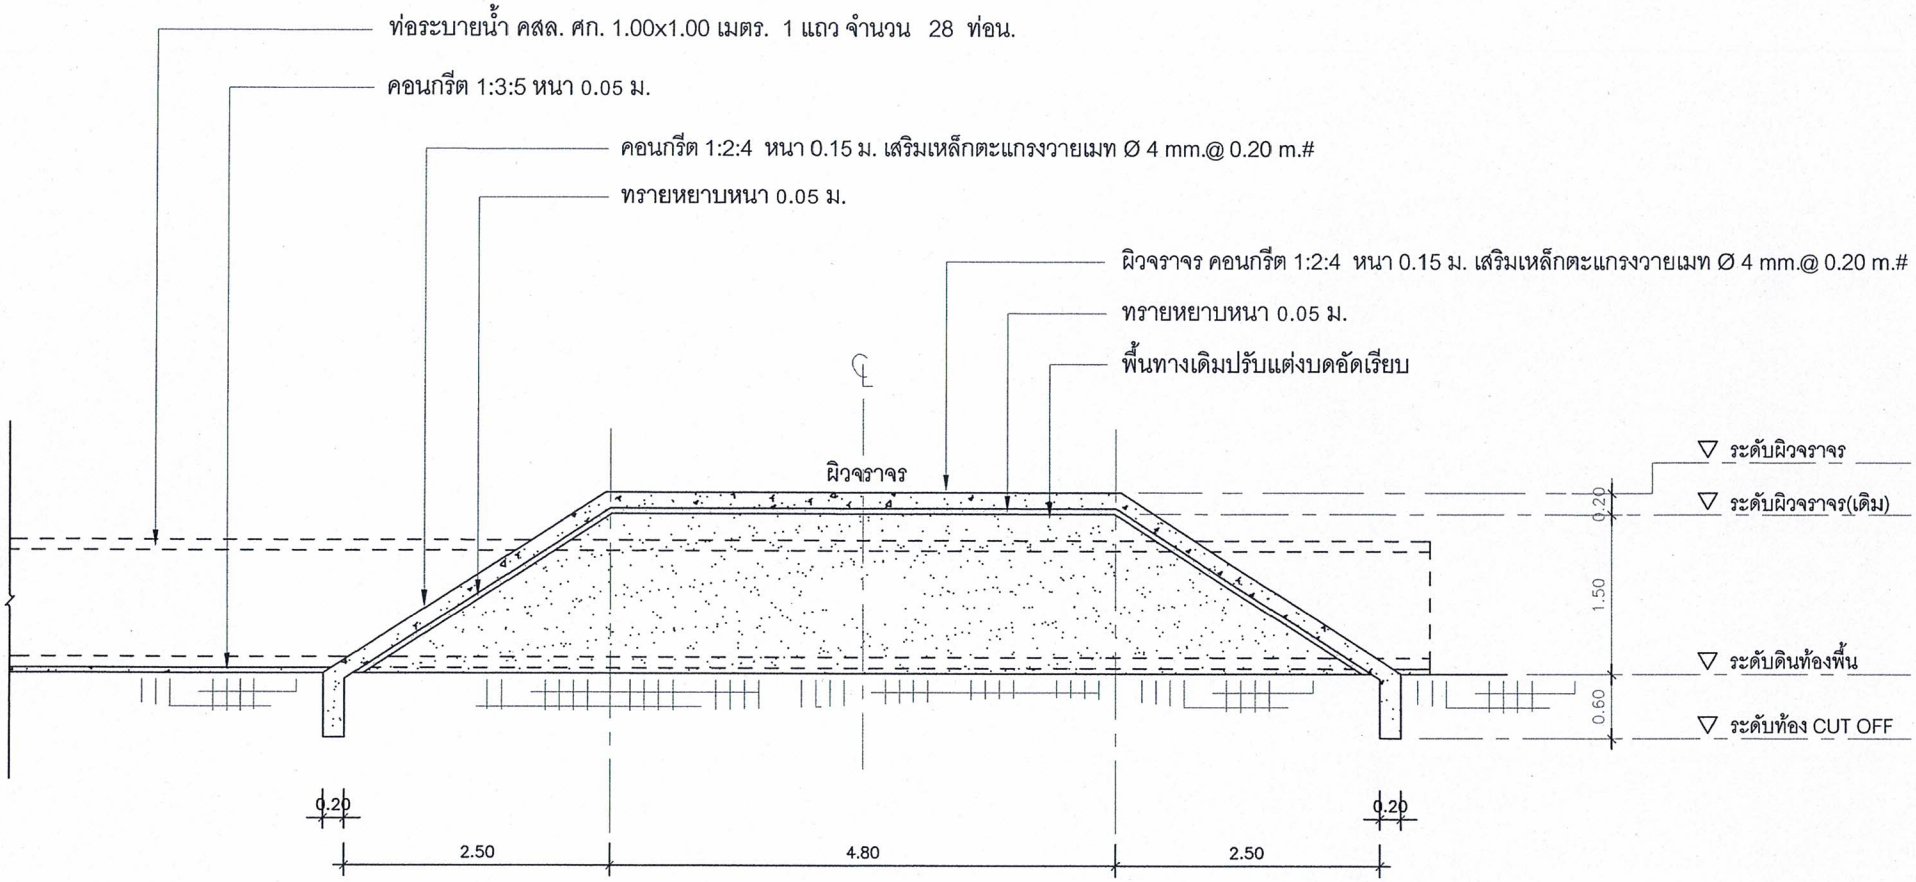

รูปตัดทางขวาง

SCALE 1:50

สำรวจ ออกแบบ เขียนแบบ	ตรวจ	เห็นชอบ	อนุมัติ	โครงการ	รายการ	
				ปรับปรุงผิวจราจร ค.ส.ล.สายสะพานบ้านยายชิ้ว (สายซอยรวมใจพัฒนา - โรงรม) หมู่ที่ 4 บ้านห้วยเกรียบ	: รูปตัดทางขวาง	
		พ.อ.อ.ปกรณ์ ถิ่นประชา	นายจำลอง แก้วไทรนันท์			
		ปลัดองค์การบริหารส่วนตำบลทองมงคล	นายกองค์การบริหารส่วนตำบลทองมงคล	เจ้าของงาน	วัน:เดือน:ปี	แผ่นที่.
				องค์การบริหารส่วนตำบลทองมงคล อ.บางสะพาน จ.ประจวบฯ	มาตราส่วน 1: 50	–

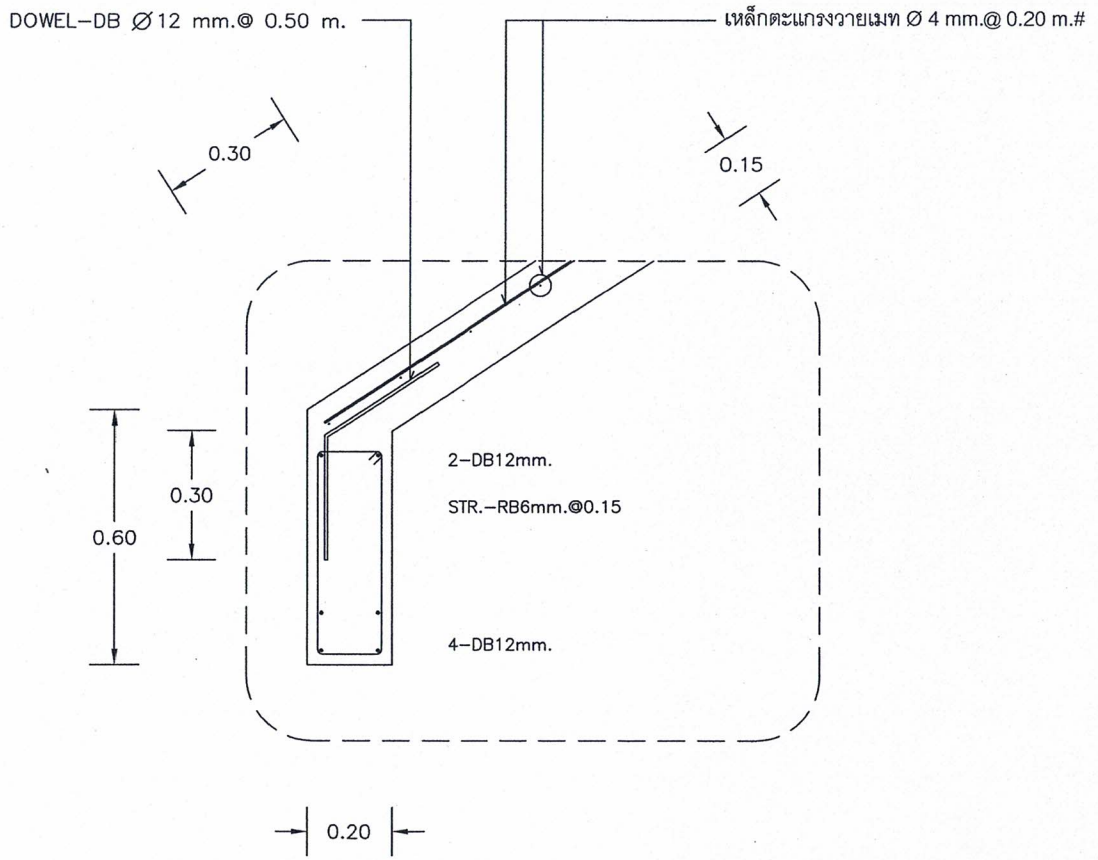

แบบขยาย CUT OFF.

SCALE 1:10

สำรวจ ออกแบบ เรียนแบบ	ตรวจ	เห็นชอบ	อนุมัติ	โครงการ ปรับปรุงผิวจราจร ค.ส.ล.สายสะพานบ้านยายชิ่ว (สายซอยรวมใจพัฒนา - โรงรม) หมู่ที่ 4 บ้านห้วยเกรียบ	รายการ : แบบขยาย CUT OFF.	
		พ.อ.อ.ปกรณ์ ถิ่นประชา	นายจำลอง แก้วไทรนันท์			
		ปลัดองค์การบริหารส่วนตำบลทองมงคล	นายกองค์การบริหารส่วนตำบลทองมงคล	เจ้าของงาน	วัน:เดือน:ปี	แผ่นที่.
				องค์การบริหารส่วนตำบลทองมงคล อ.บางสะพาน จ.ประจวบฯ	มาตราส่วน 1:12.5	–